


CUBE 01 【フラットパターン】

使用例：《講演会・シンポジウム等》

CUBE01 平面図  
1/150

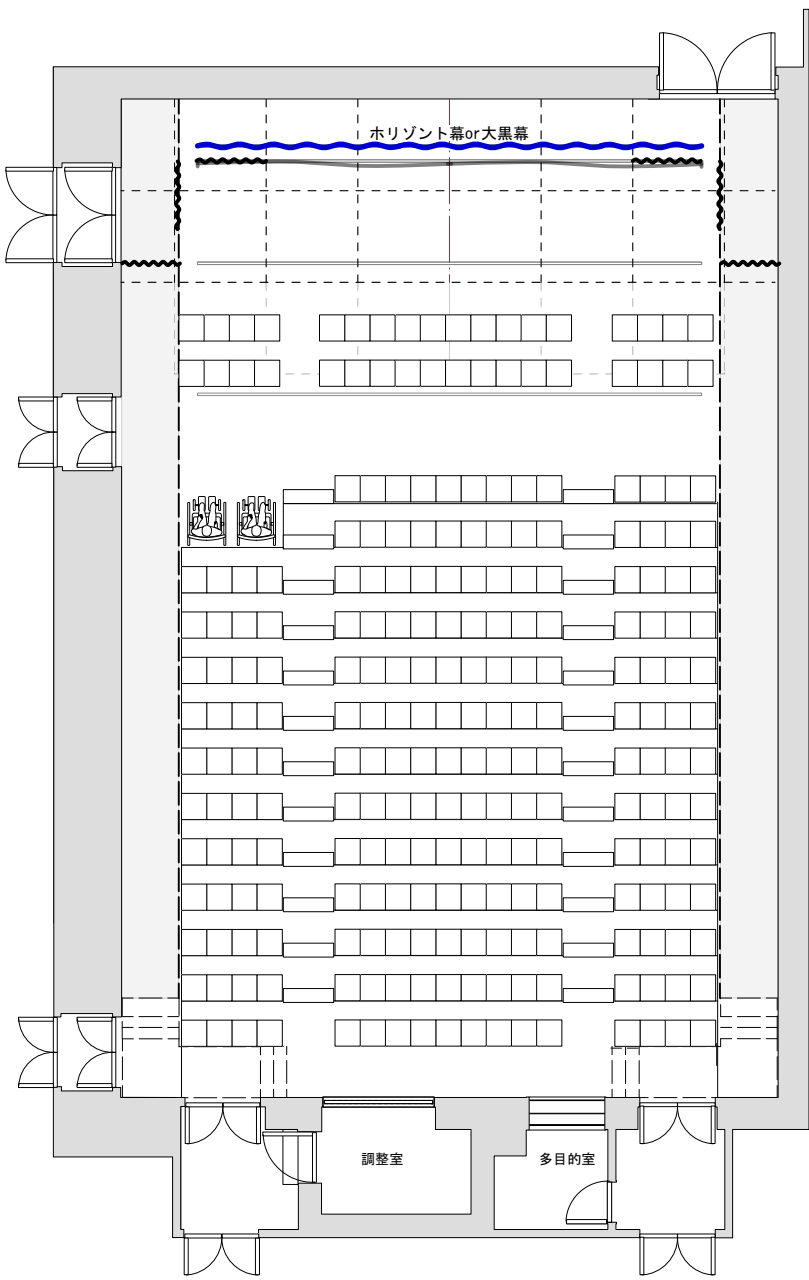


縮尺  
1/150

(※数字は概算値であり開館後に更新予定)

CUBE 01 【舞台有パターン】

使用例：《講演会・シンポジウム等》

CUBE01 平面図  
1/150

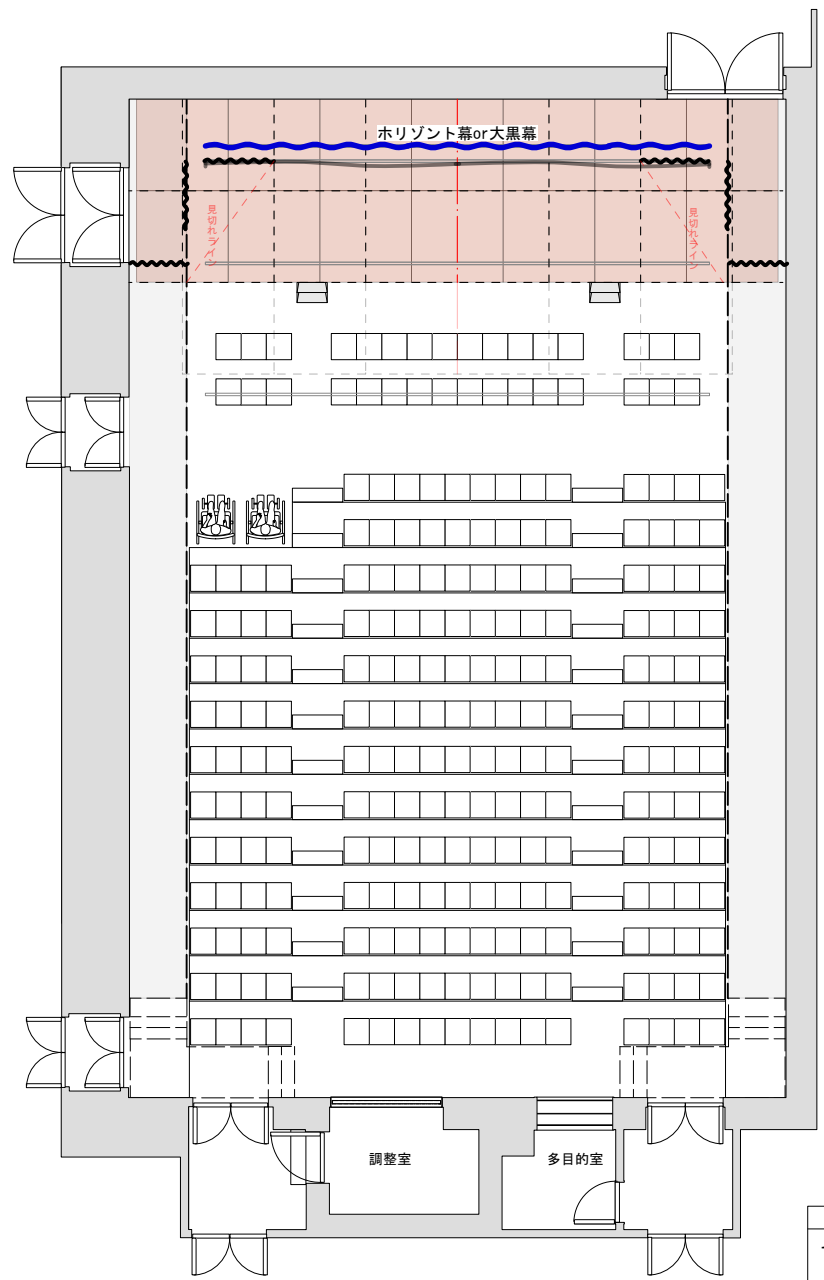


縮尺  
1/150

(※数字は概算値であり開館後に更新予定)

CUBE 01 【張出舞台(3間奥行)】

使用例：《演劇・ダンス・コンサート・ライブ等》

CUBE01 平面図  
1/150

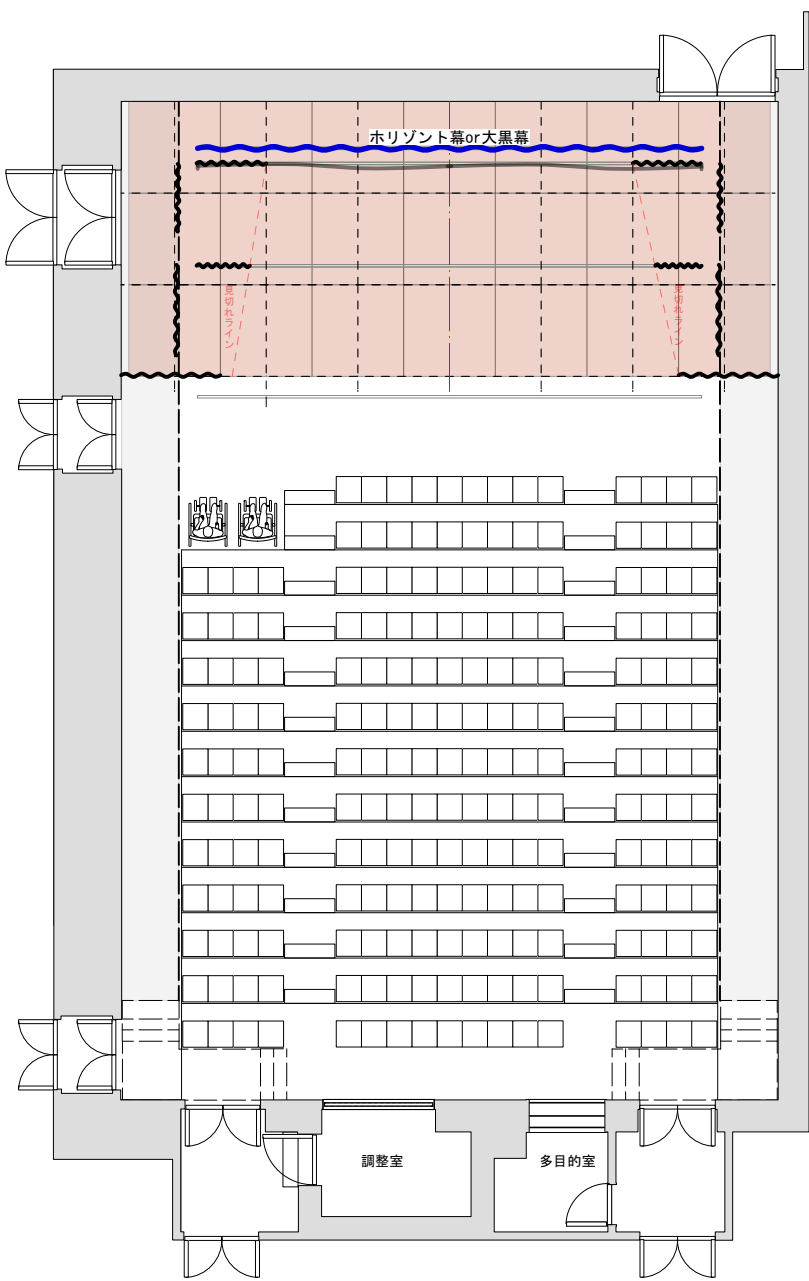


縮尺  
1/150

(※数字は概算値であり開館後に更新予定)

CUBE 01 【張出舞台(3間半奥行)】

使用例：《演劇・ダンス・コンサート・ライブ等》

CUBE01 平面図  
1/150

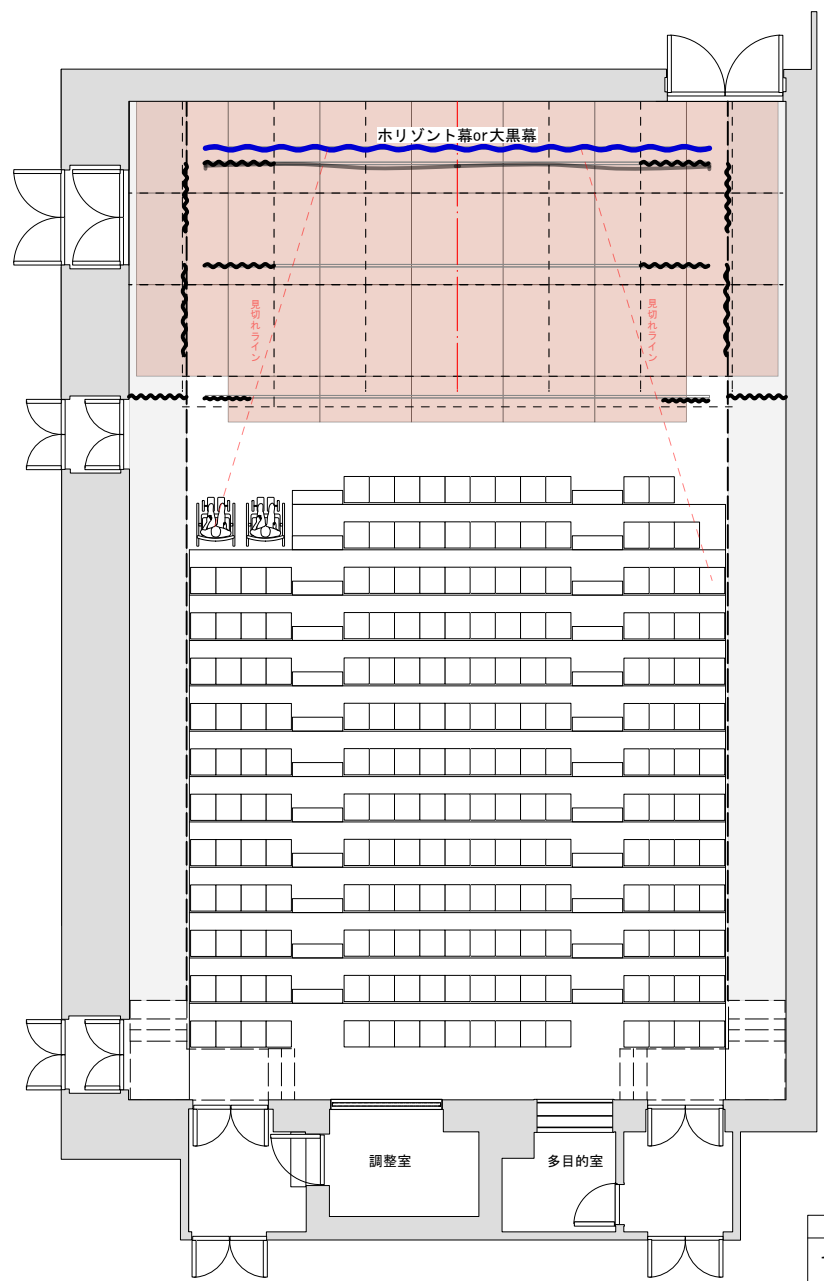

縮尺  
1/150

(※数字は概算値であり開館後に更新予定)