


平面図 (1/100)

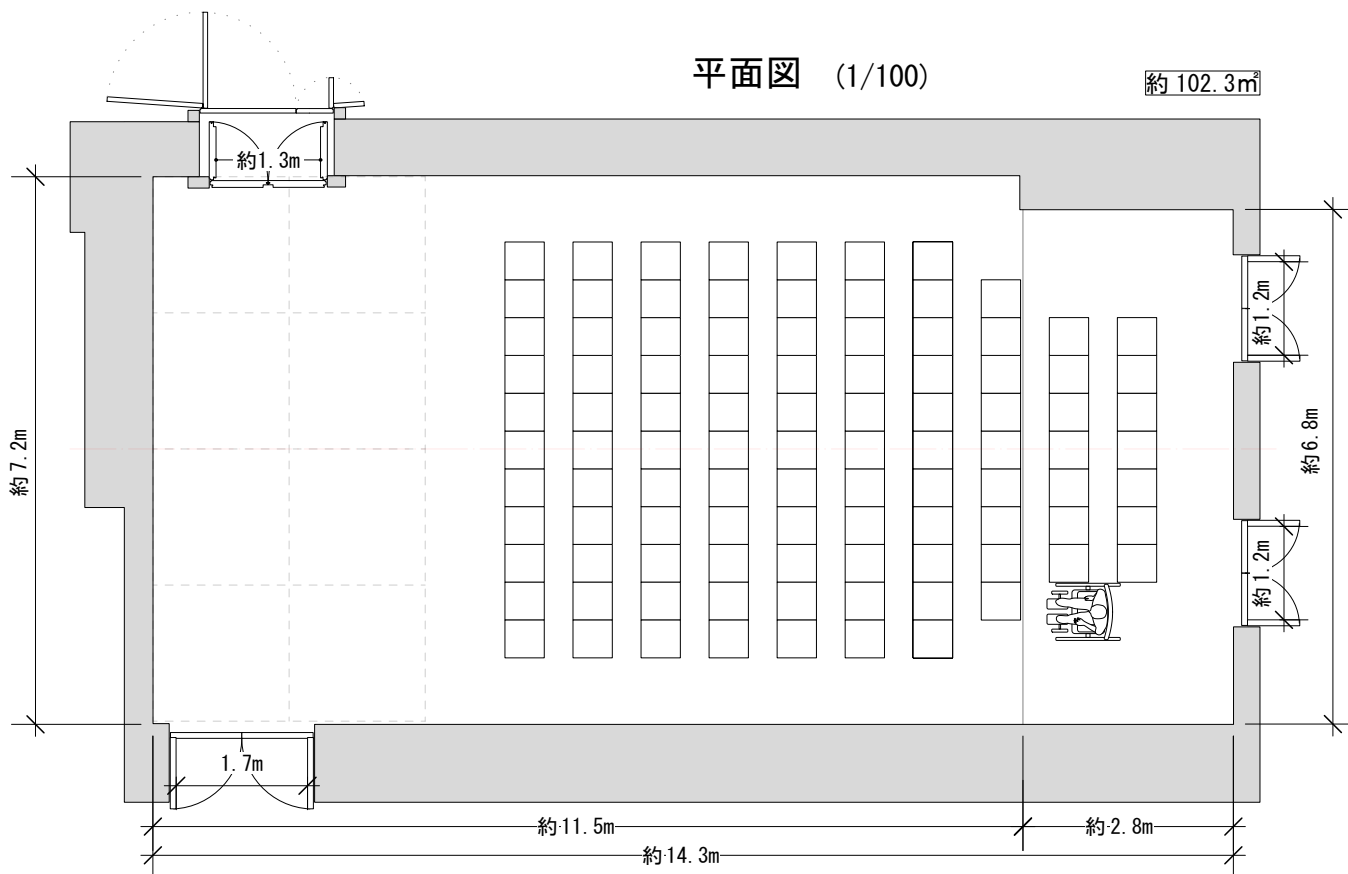

約 102.3m<sup>2</sup>

約 7.2m

約 1.3m

1.7m

約 11.5m

約 14.3m


約 2.8m


約 1.2m

約 1.2m


約 6.8m

約 1.2m

 = 客席107席(可動)

 = 車椅子席1席

断面図 (1/100)

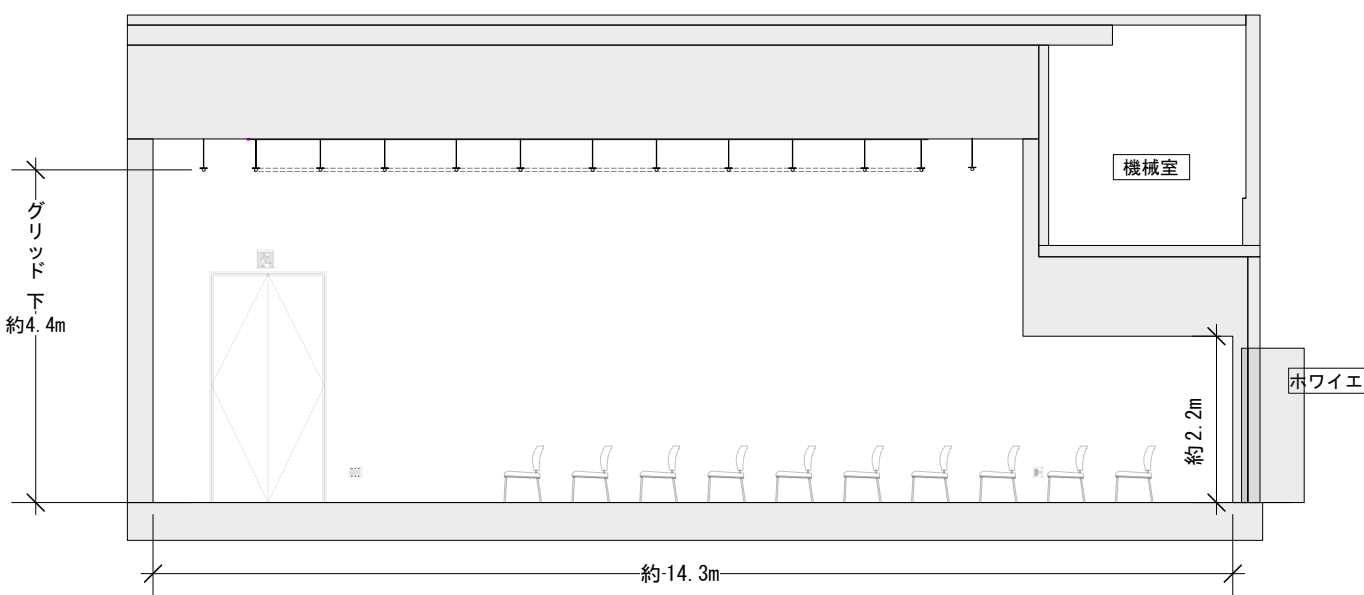

グリッド下  
約 4.4m

機械室


ロワイエ

約 2.2m


約 14.3m

(※数字は概算値であり開館後に更新予定)

平面図 (1/100)

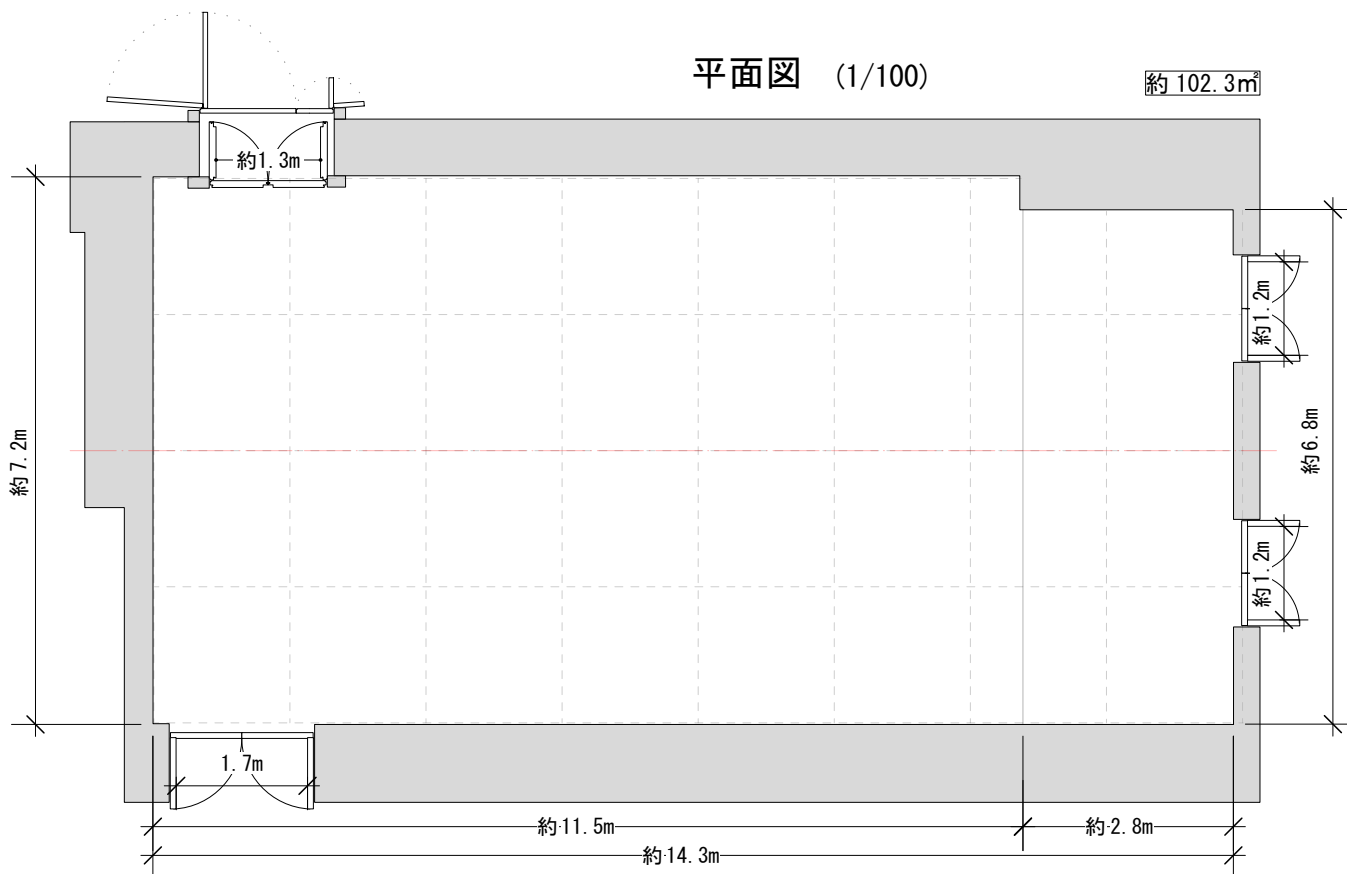


断面図 (1/100)

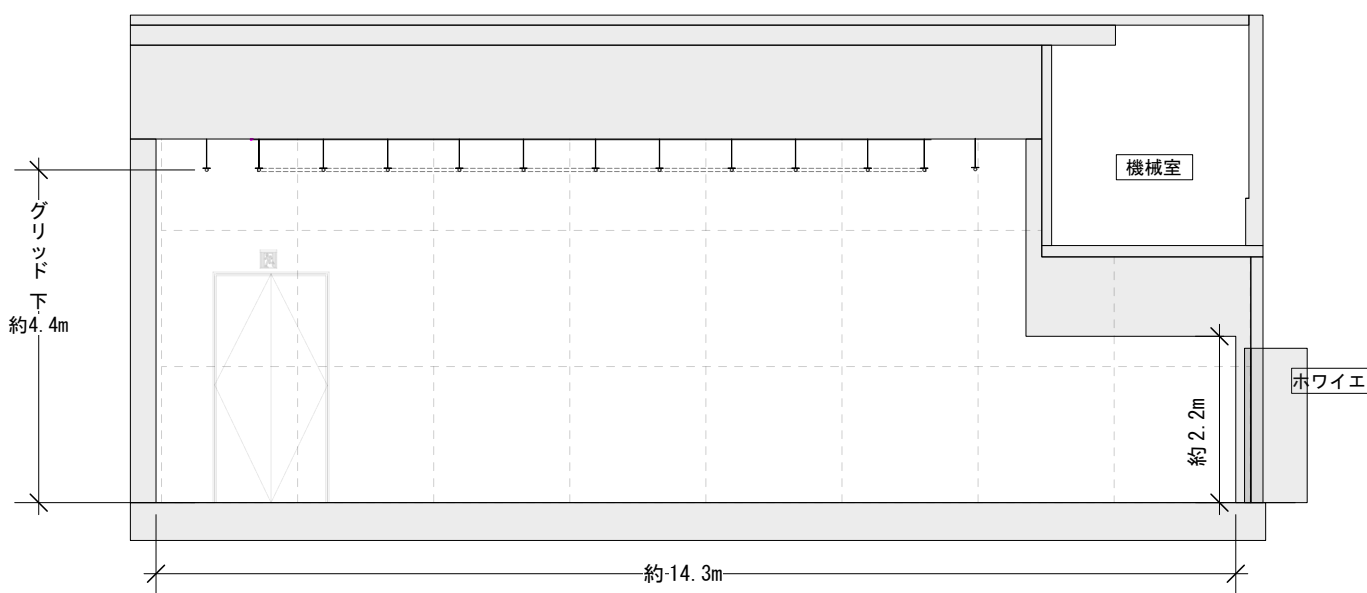


(※数字は概算値であり開館後に更新予定)

平面図 (1/100)

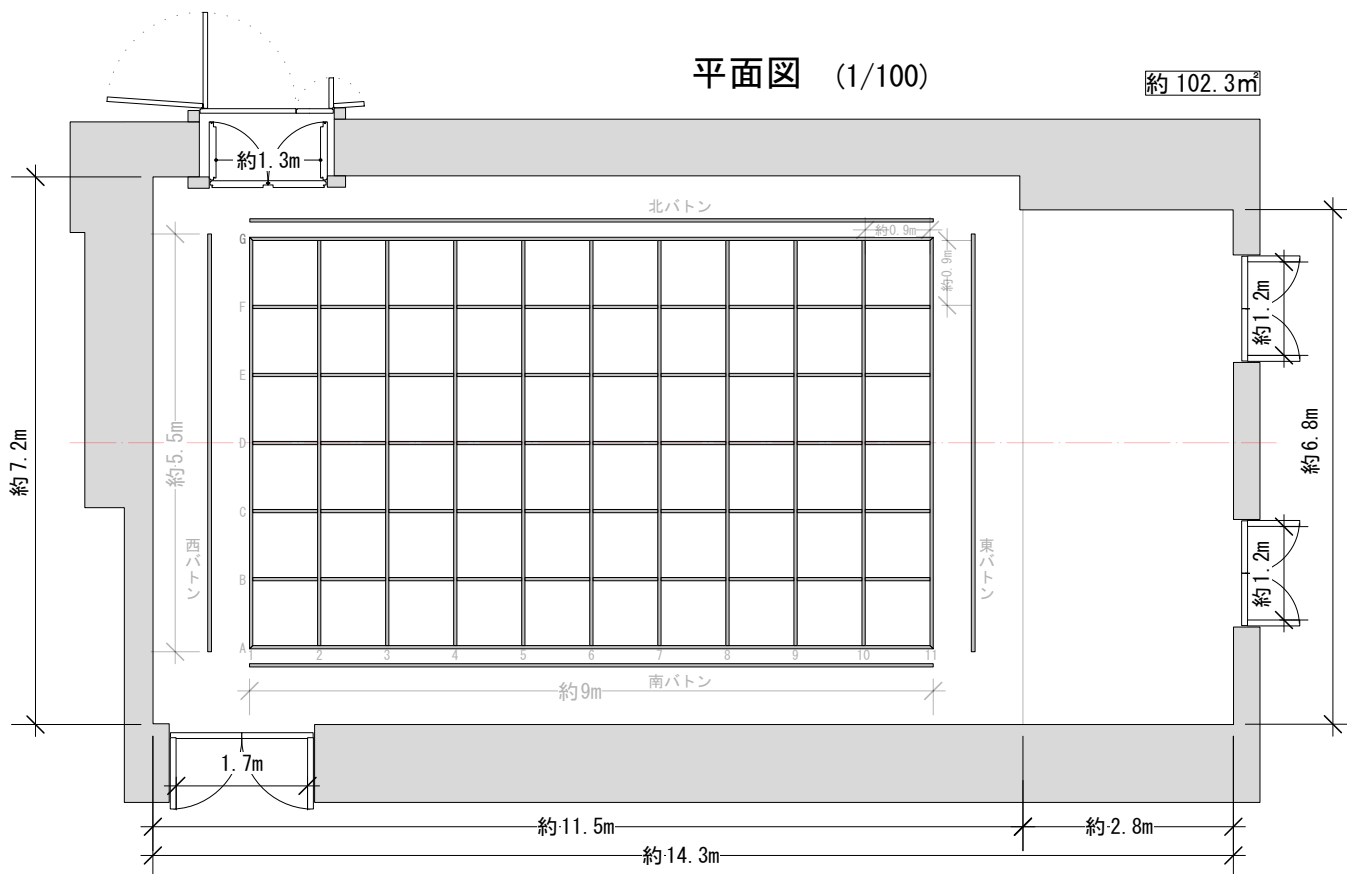

断面図 (1/100)

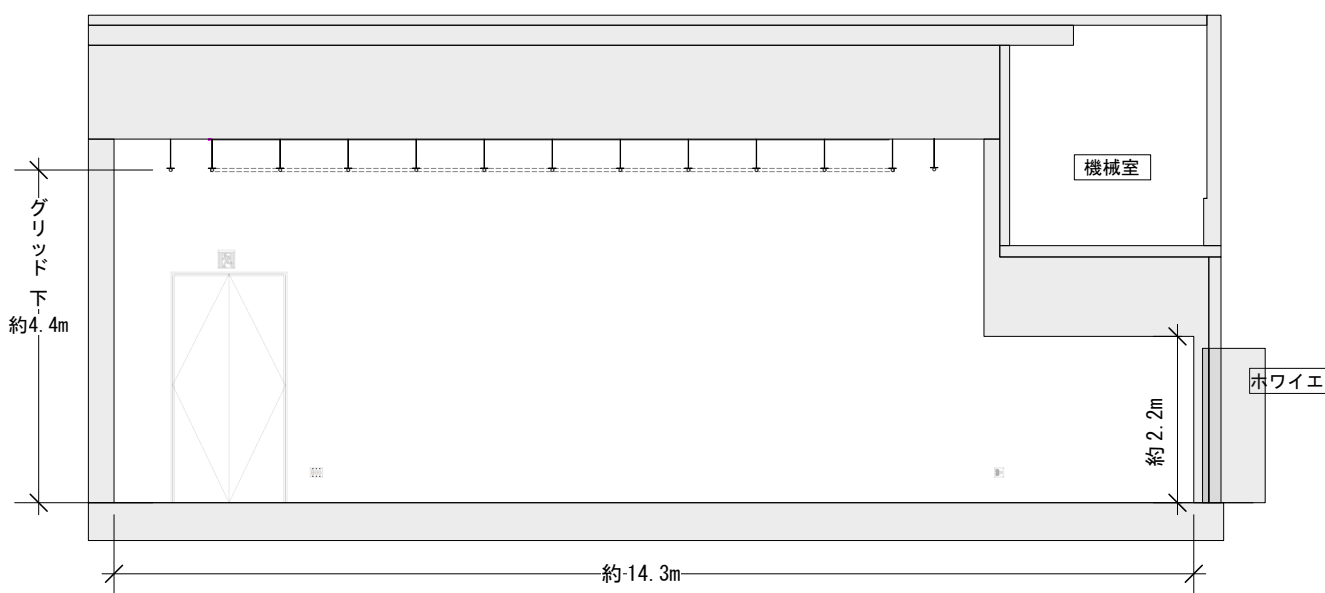



(※数字は概算値であり開館後に更新予定)

CUBE 02	公演日:	美術:	縮尺
	公演名:	照明:	
		音響:	1/100
		舞台監督:	(2023.02.14)更新


平面図 (1/100)

約 102.3m<sup>2</sup>

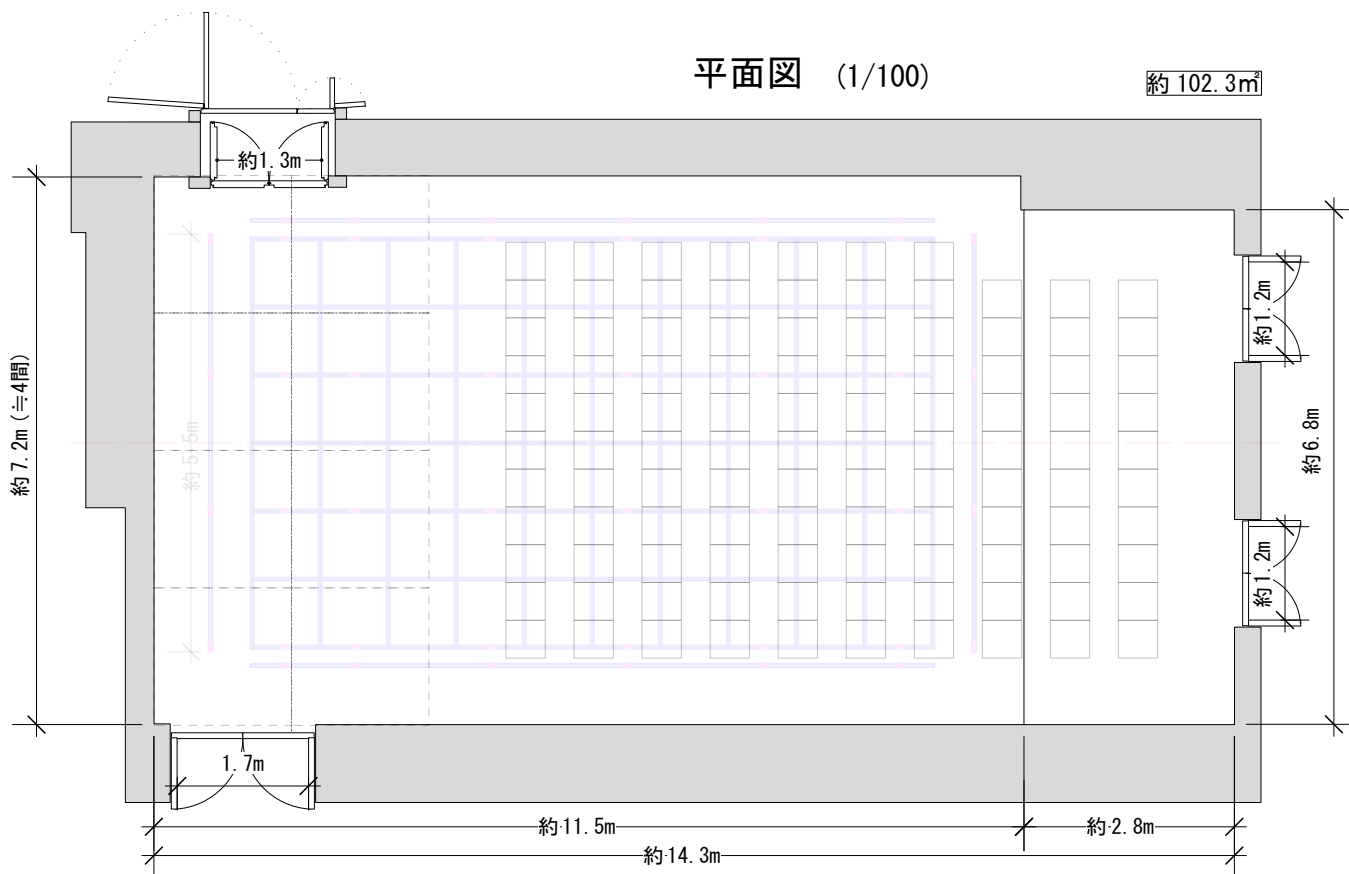

 = 客席107席(可動)

断面図 (1/100)

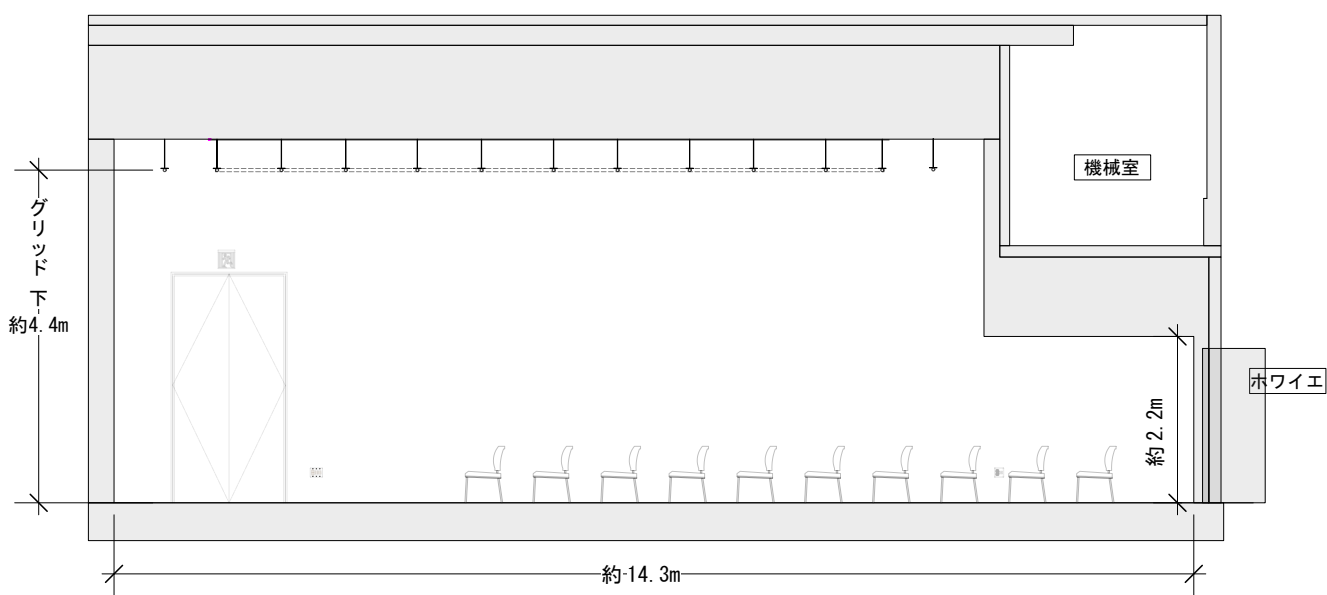

(※数字は概算値であり開館後に更新予定)

CUBE 02	公演日:	美術:	縮尺 1/100 <small>(2023.02.14)更新</small>
	公演名:	照明:	
	音響:		
	舞台監督:		