



平面図 (1/100)

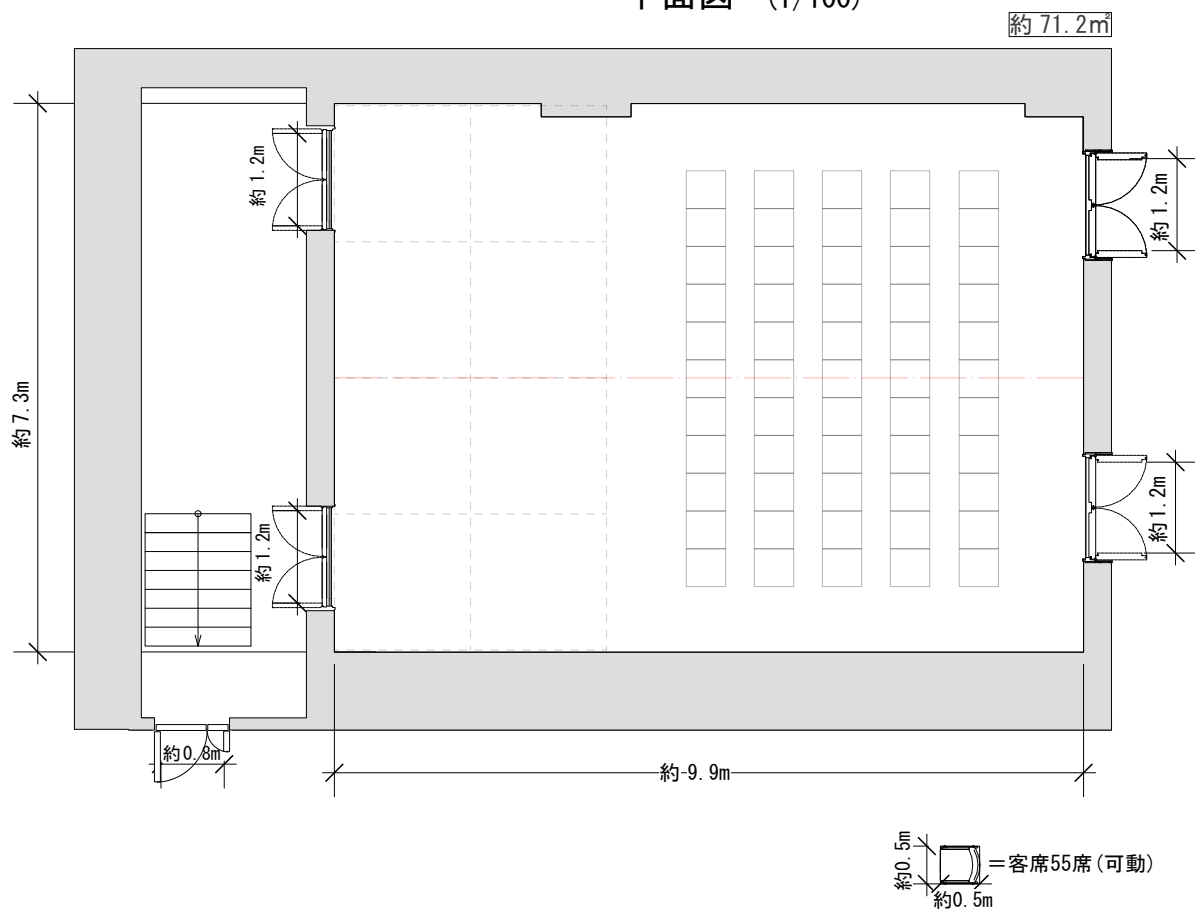


断面図 (1/100)

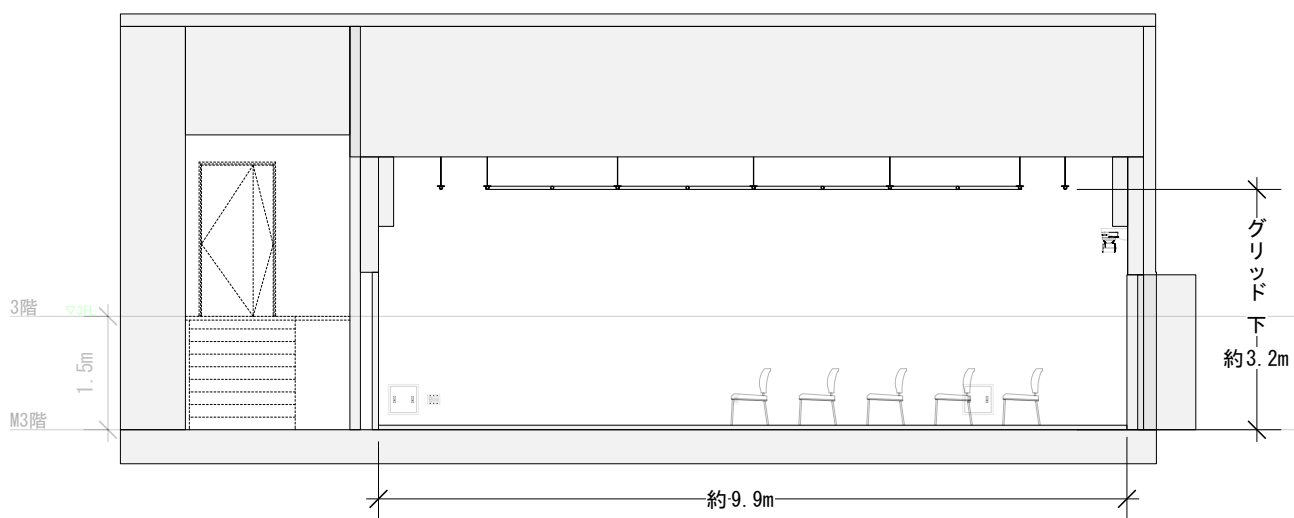


(※数字は概算値であり開館後に更新予定)

CUBE 03	公演日:	美術:	縮尺
	公演名:	照明:	
		音響:	1/100
		舞台監督:	(2023.05.09)更新

平面図 (1/100)

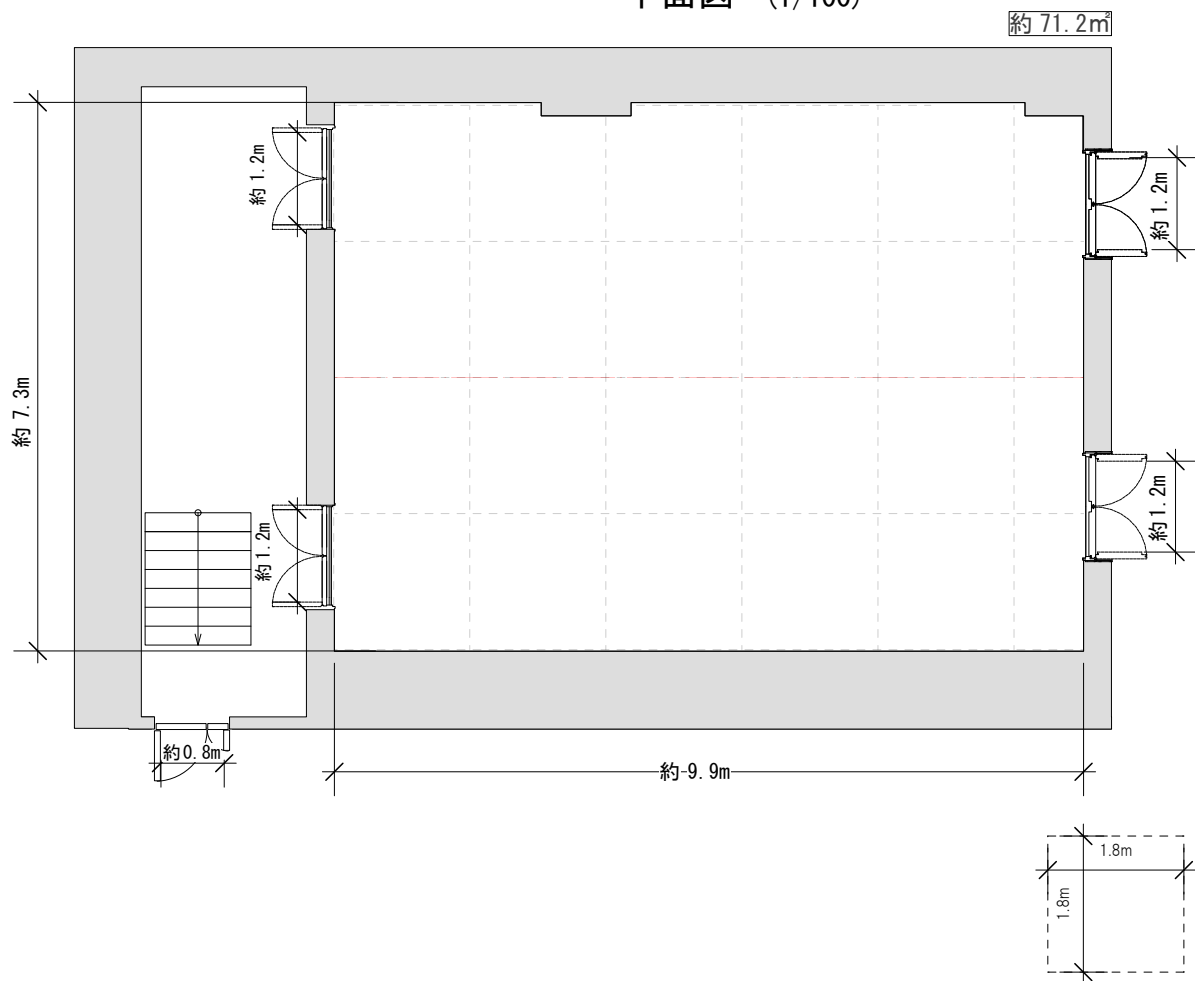


断面図 (1/100)

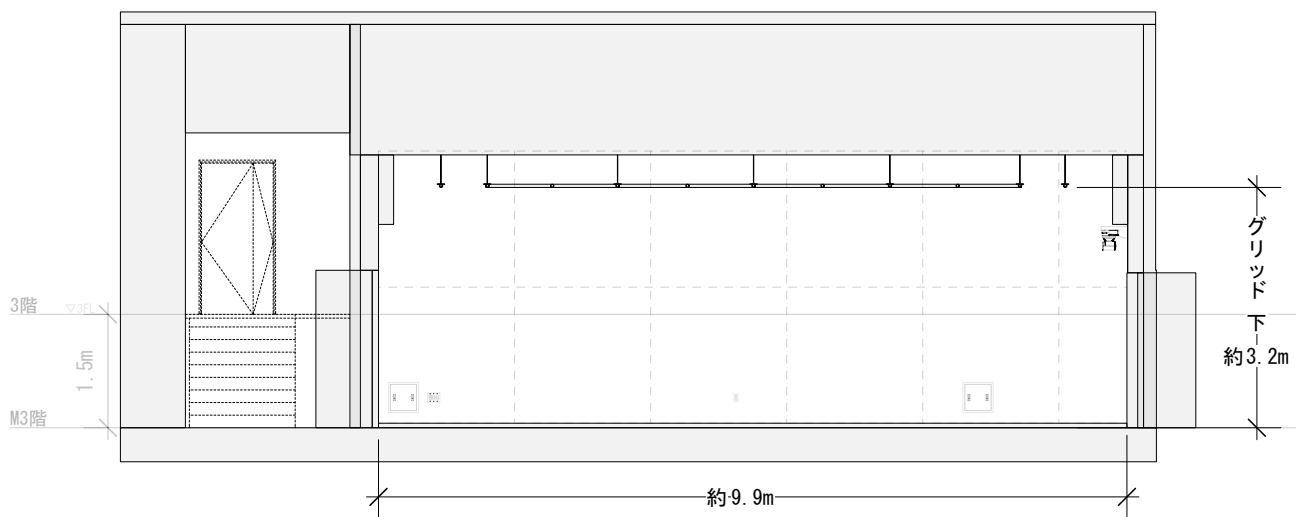


(※数字は概算値であり開館後に更新予定)

CUBE 03	公演日:	美術:	縮尺
	公演名:	照明:	1/100
		音響:	(2023.05.09)更新
		舞台監督:	

## 平面図 (1/100)

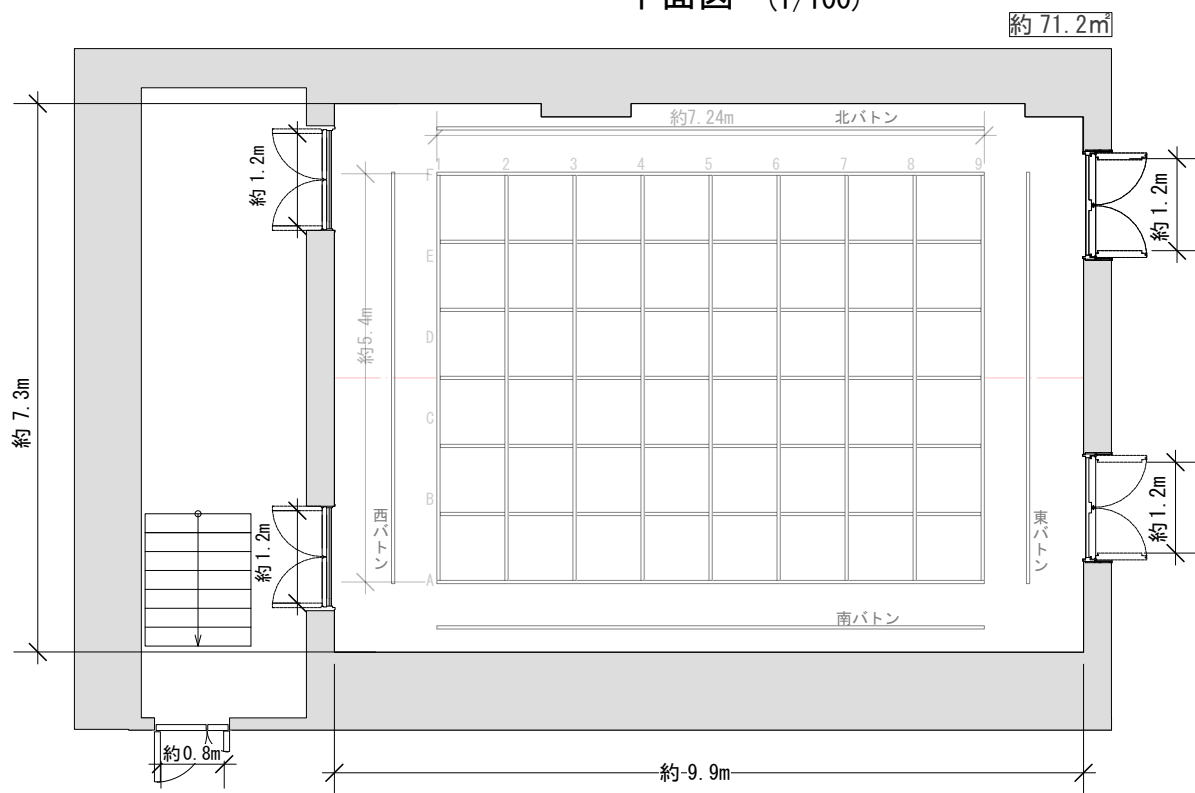


## 断面図 (1/100)

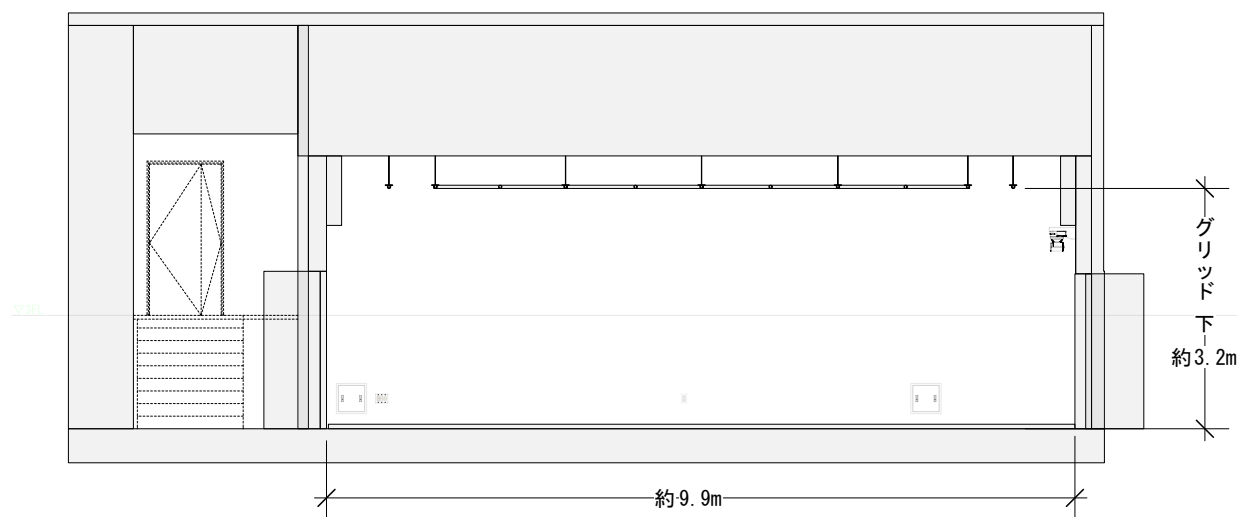


(※数字は概算値であり開館後に更新予定)

CUBE 03	公演日:	美術:	縮尺
	公演名:	照明:	
		音響:	1/100
		舞台監督:	(2023.05.09)更新

平面図 (1/100)

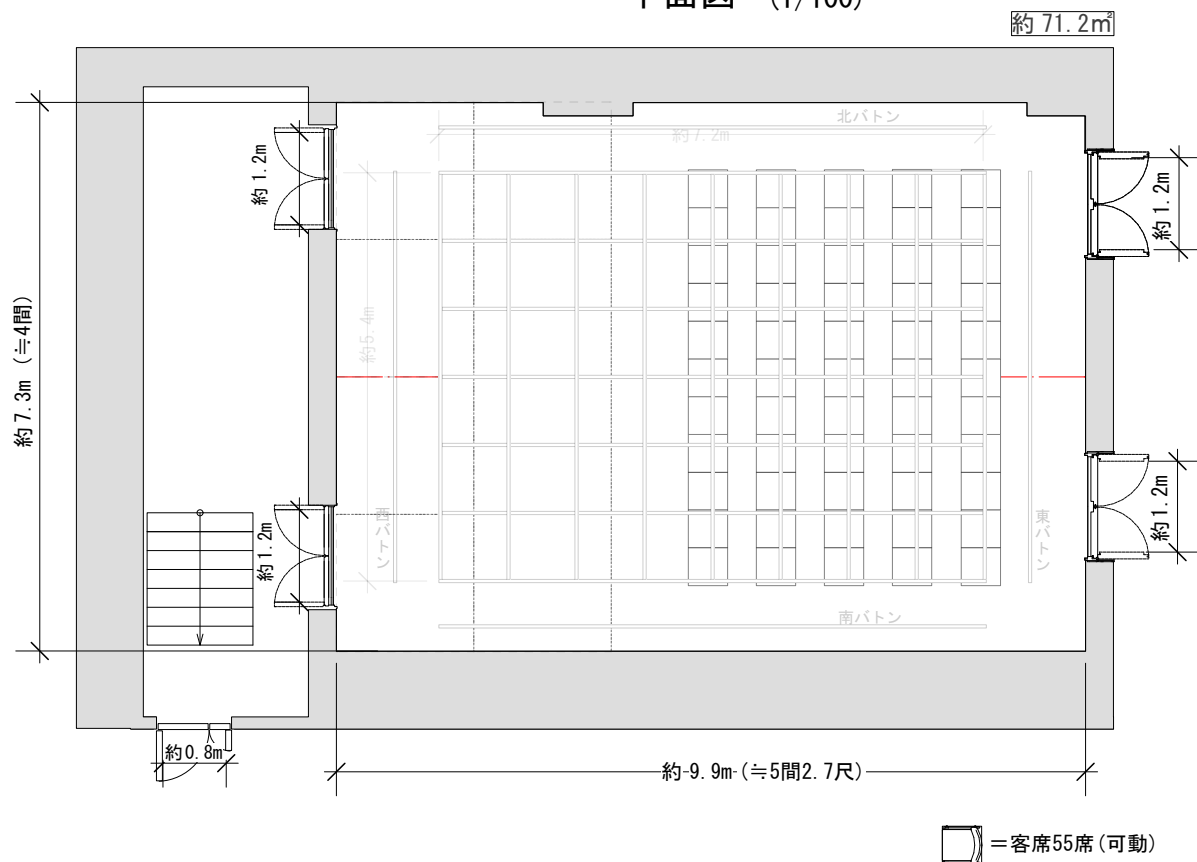

断面図 (1/100)

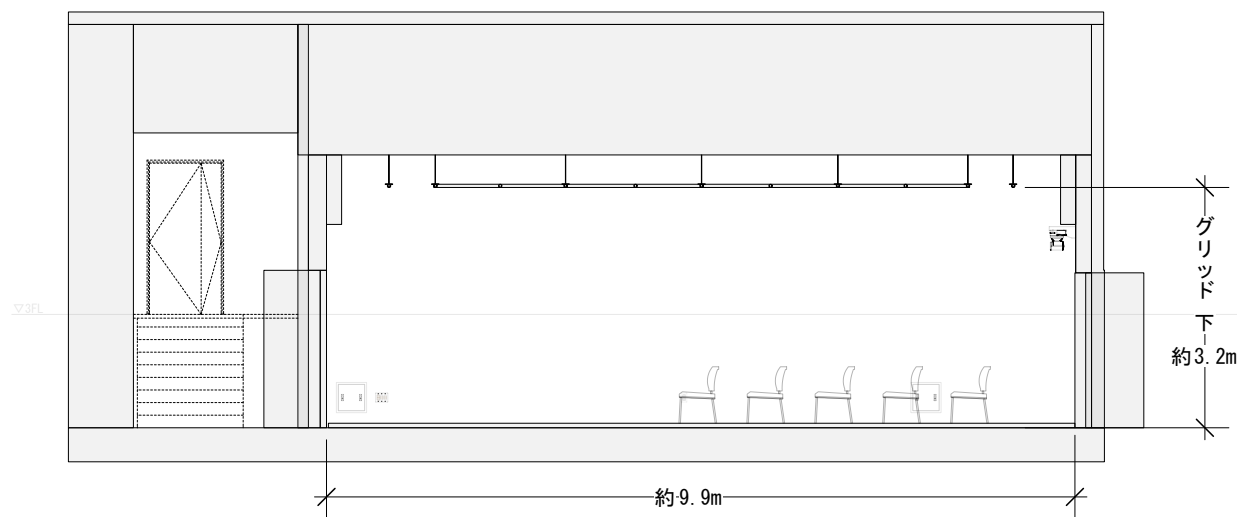

(※数字は概算値であり開館後に更新予定)

CUBE 03	公演日:	美術:	縮尺
	公演名:	照明:	1/100
		音響:	(2023. 05. 09)更新
		舞台監督:	