

CUBE 03


【平土間形式】

使用例：《講演会・説明会等》




平面図 (1/150)

□ = 客席58席 車椅子席2席

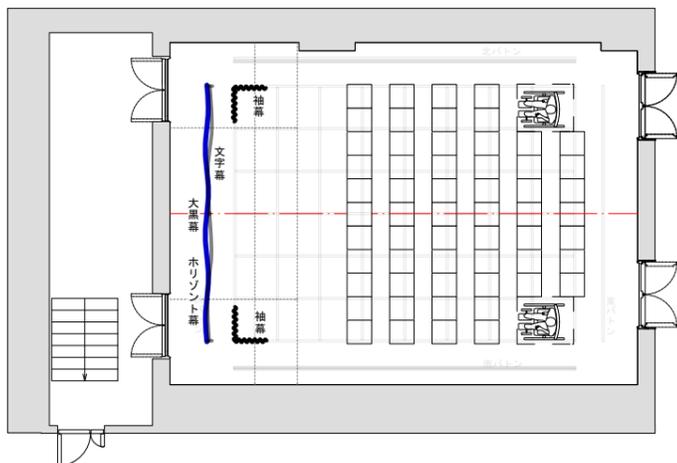

断面図 (1/150)

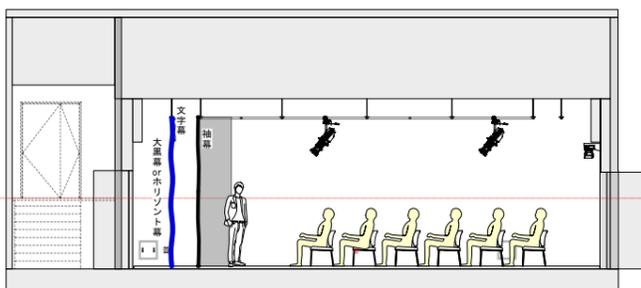

(※数字は概算値であり開館後に更新予定)

CUBE 03	公演日:	美術:	縮尺
	公演名:	照明: 音響: 舞台監督:	1/150 <small>(2023.05.09更新)</small>

CUBE 03


【舞台(2間奥行)形式】

使用例：《演劇・ダンス・ライブ等》




平面図 (1/150)

□ = 客席47席 車椅子席2席

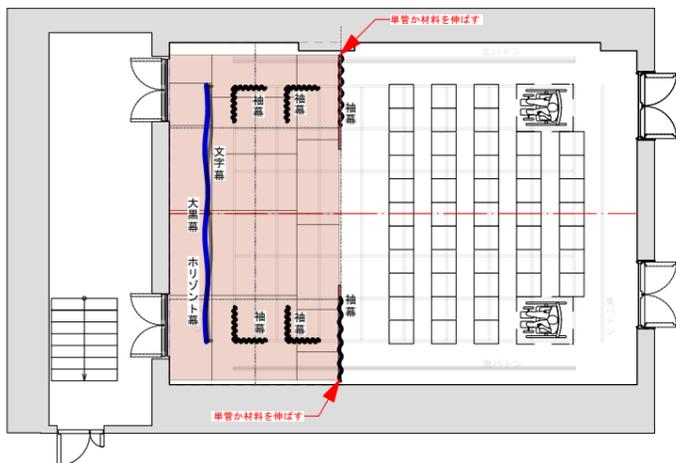

断面図 (1/150)

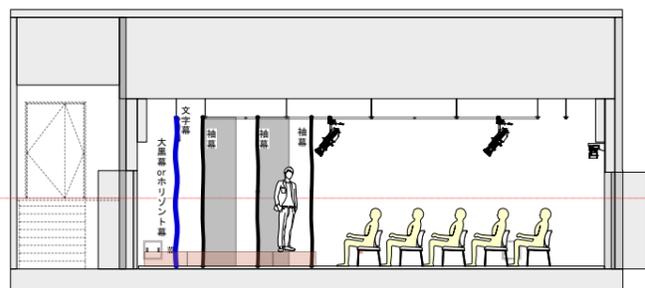

(※数字は概算値であり開館後に更新予定)

CUBE 03	公演日:	美術:	縮尺
	公演名:	照明: 音響: 舞台監督:	1/150 <small>(2023.05.09更新)</small>

CUBE 03


【客席対面形式】

使用例：《演劇・ダンス・ライブ等》




平面図 (1/150)

□ = 客席54席 車椅子席2席

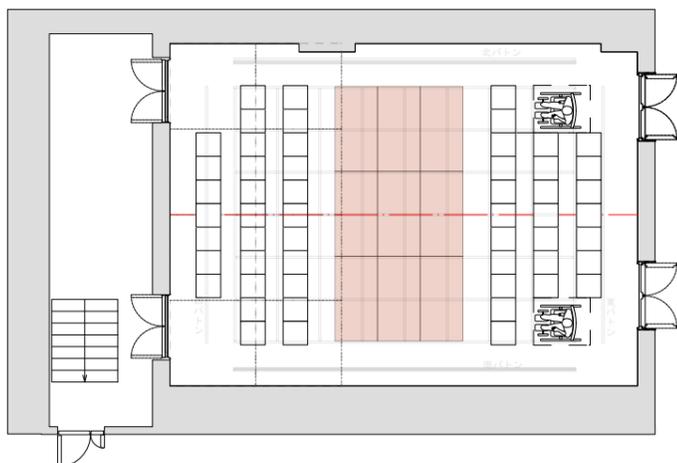

断面図 (1/150)

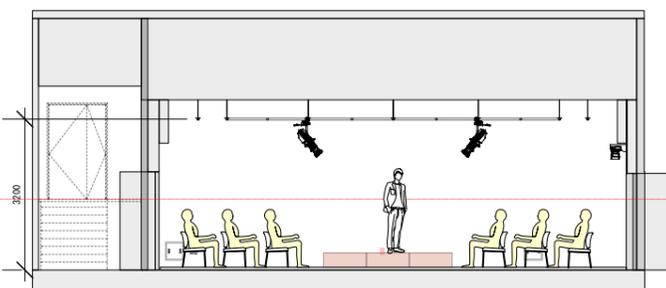

(※数字は概算値であり開館後に更新予定)

CUBE 03	公演日:	美術:	縮尺
	公演名:	照明: 音響: 舞台監督:	1/150 <small>(2023.05.09更新)</small>

CUBE 03


【舞台(2間奥行・客席段差有り)】

使用例：《演劇・ダンス・ライブ等》




平面図 (1/150)

□ = 客席42席 車椅子席1席

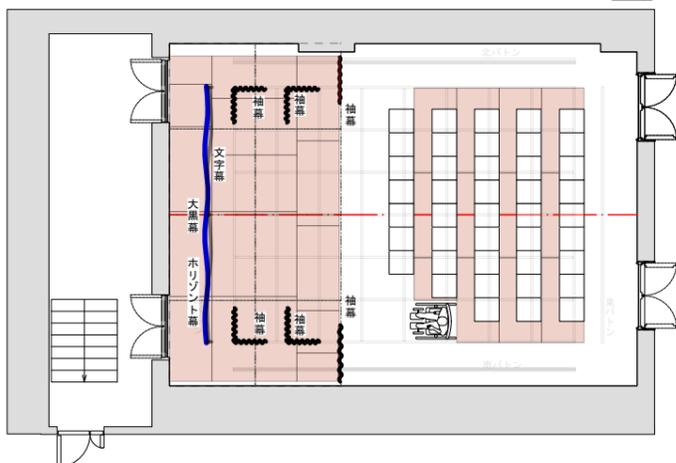

断面図 (1/150)

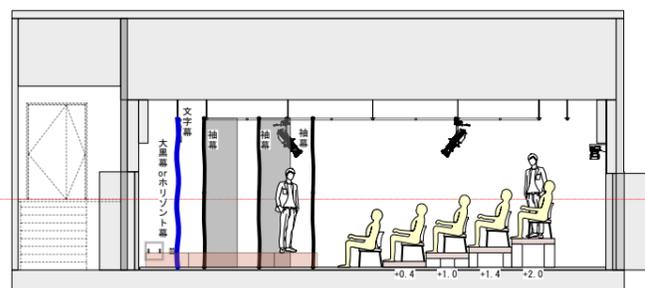

(※数字は概算値であり開館後に更新予定)

CUBE 03	公演日:	美術:	縮尺
	公演名:	照明: 音響: 舞台監督:	1/150 <small>(2023.05.09更新)</small>