



## 平面図 (1/150)

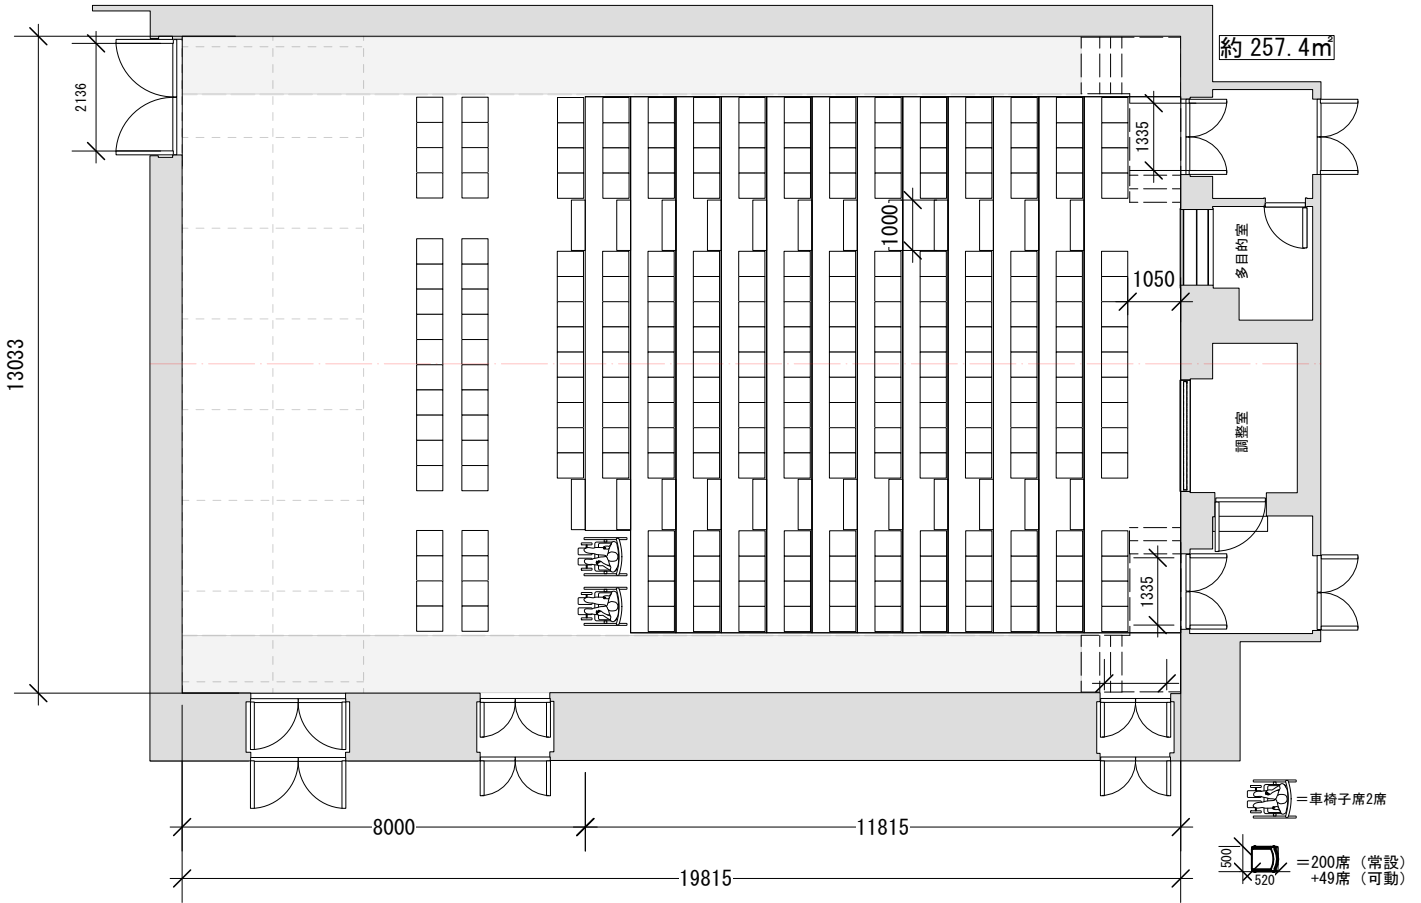


## 断面図 (1/150)

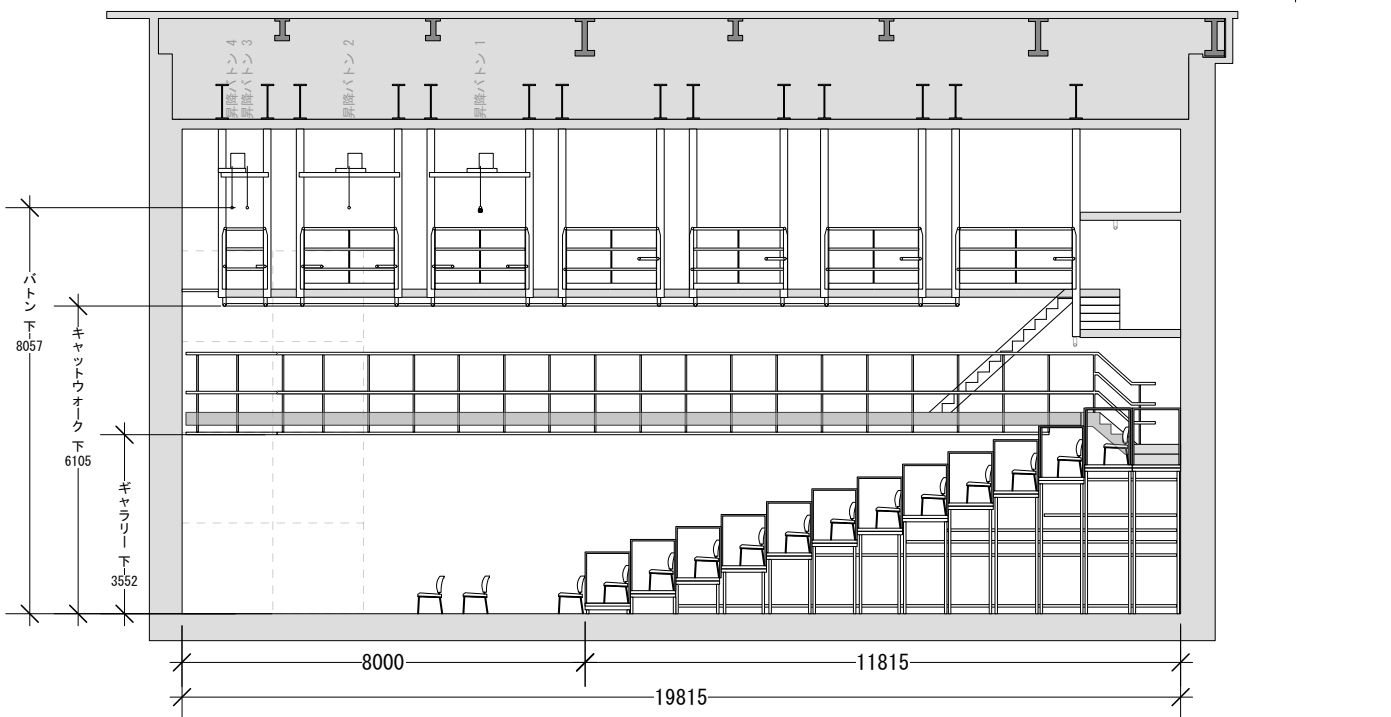



(単位:mm)

|         |      |       |       |                |
|---------|------|-------|-------|----------------|
| CUBE 01 | 公演日: | 美術:   | 図面作成日 | 縮尺             |
|         | 公演名: | 照明:   | 年     | 1/150          |
|         |      | 音響:   | 月     |                |
|         |      | 舞台監督: | 日 ( ) | (2024.02.18)更新 |

## 平面図 (1/150)

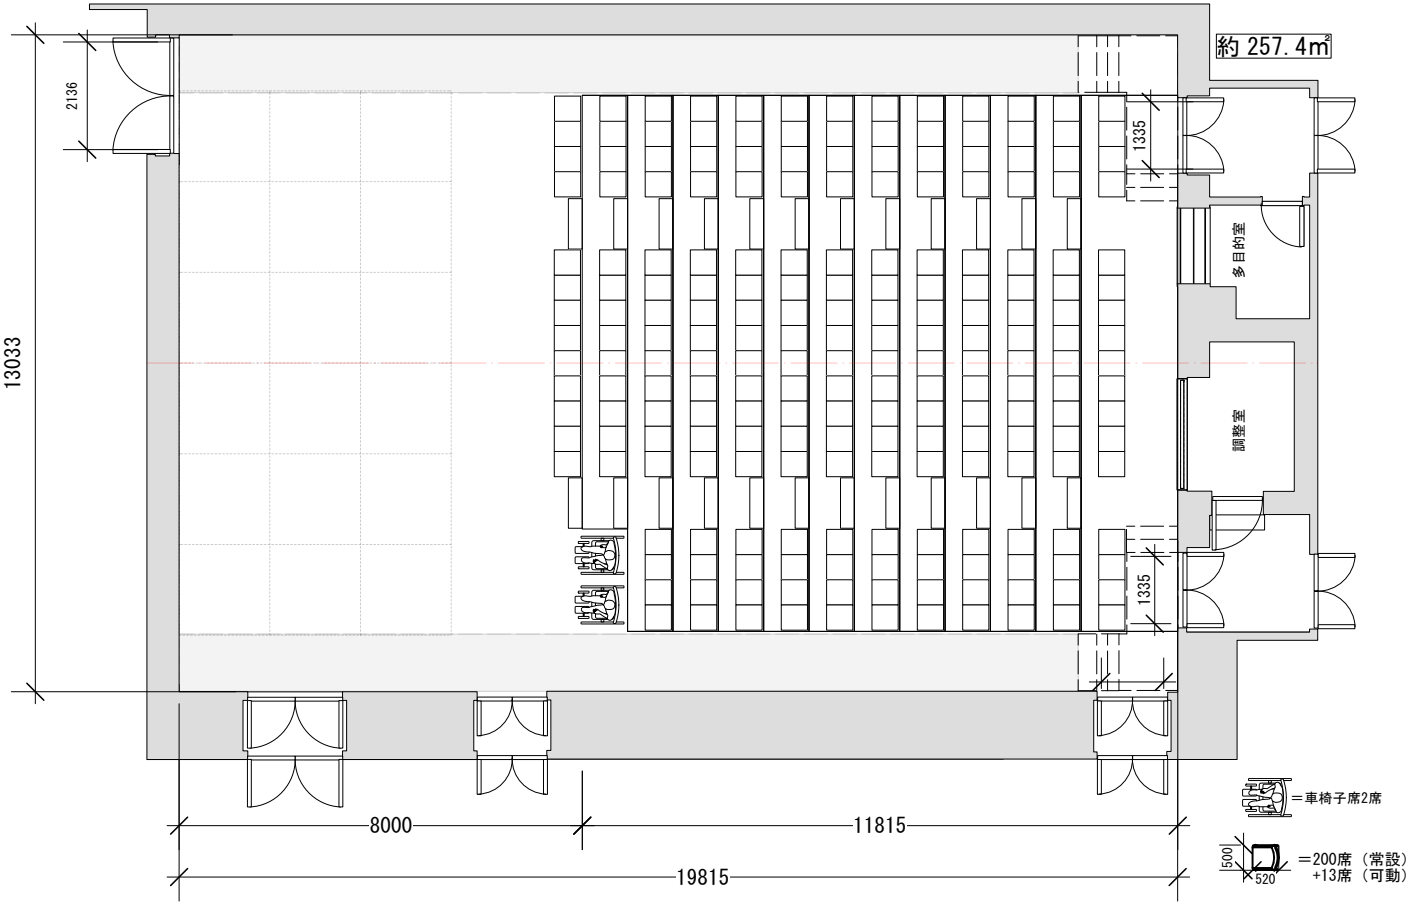


## 断面図 (1/150)

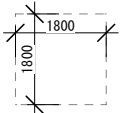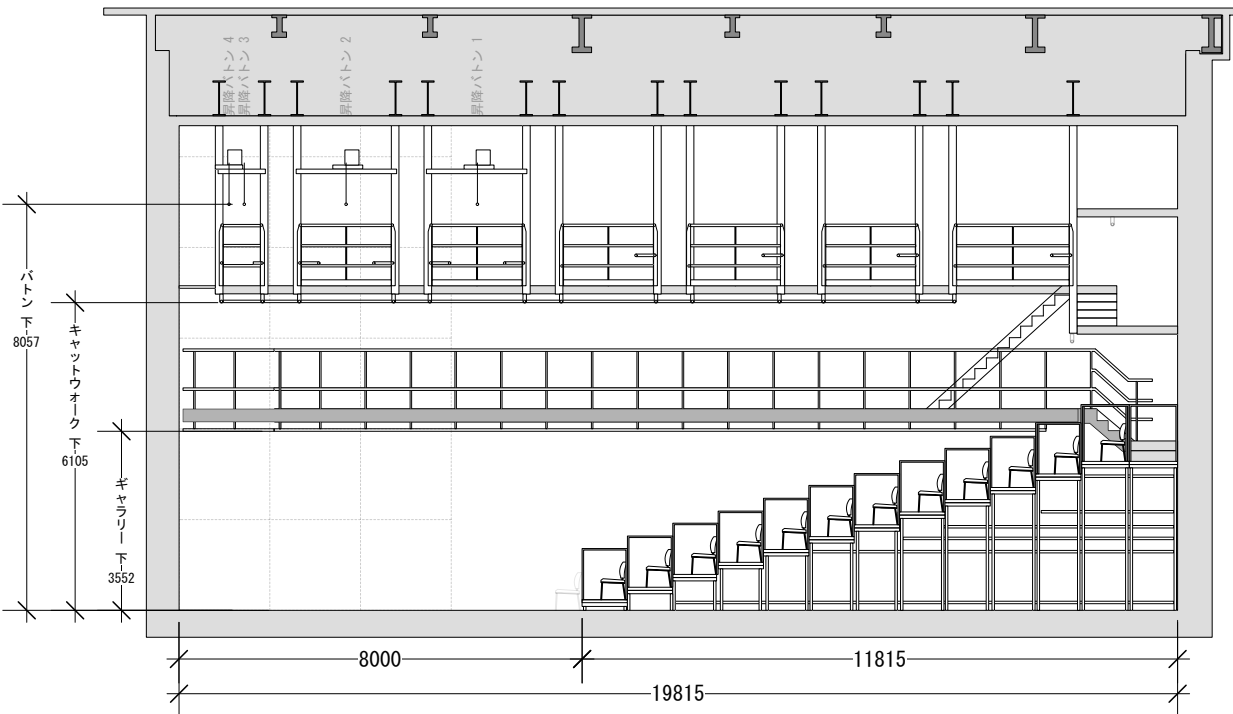


(単位:mm)

|         |      |       |       |                |
|---------|------|-------|-------|----------------|
| CUBE 01 | 公演日: | 美術:   | 図面作成日 | 縮尺             |
|         | 公演名: | 照明:   | 年     | 1/150          |
|         |      | 音響:   | 月     |                |
|         |      | 舞台監督: | 日 ( ) | (2024.02.18)更新 |

平面図 (1/150)

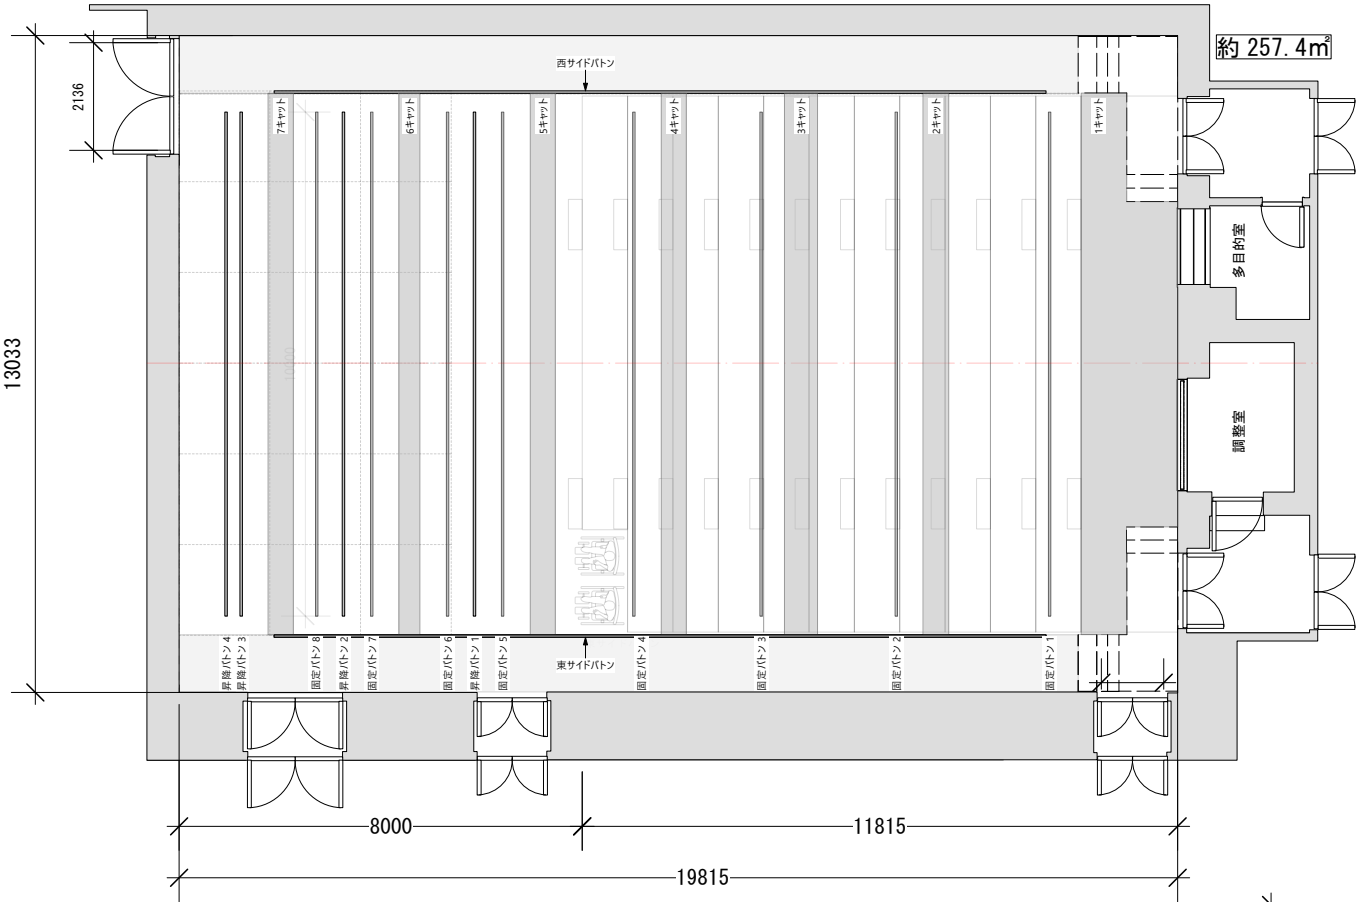


断面図 (1/150)

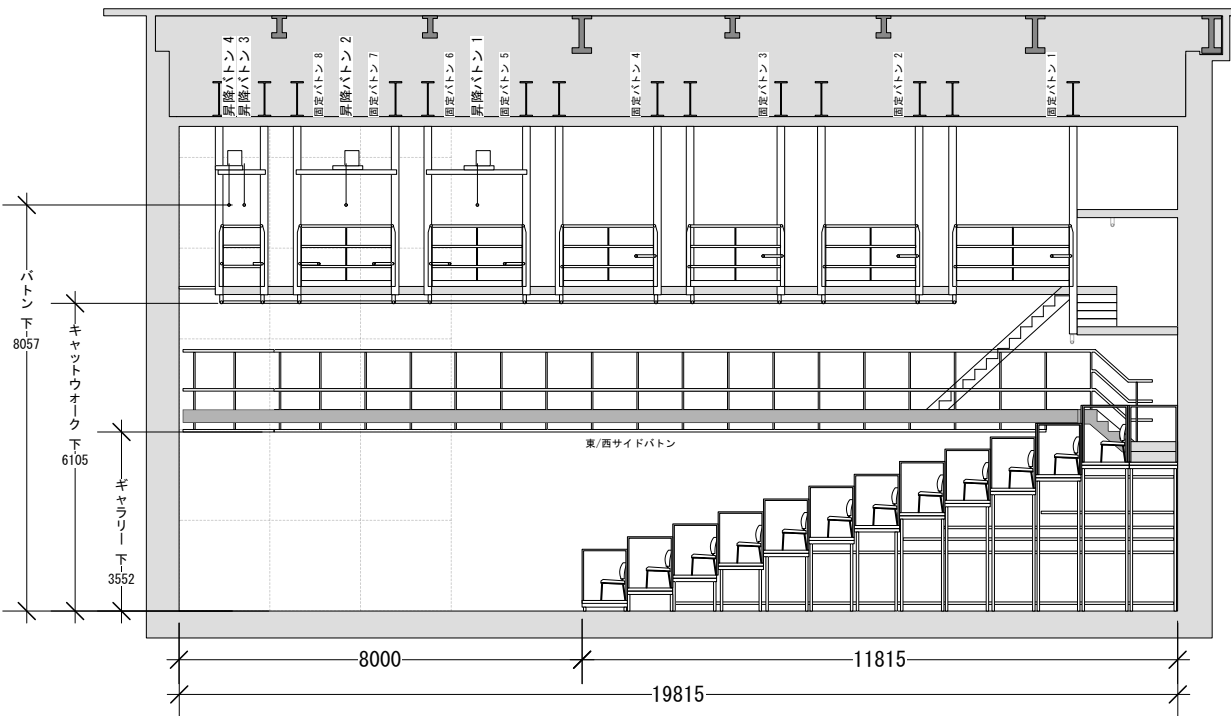


(単位:mm)

|         |      |       |       |                |
|---------|------|-------|-------|----------------|
| CUBE 01 | 公演日: | 美術:   | 図面作成日 | 縮尺             |
|         | 公演名: | 照明:   | 年     | 1/150          |
|         |      | 音響:   | 月     |                |
|         |      | 舞台監督: | 日 ( ) | (2024.02.18)更新 |

## 平面図 (1/150)

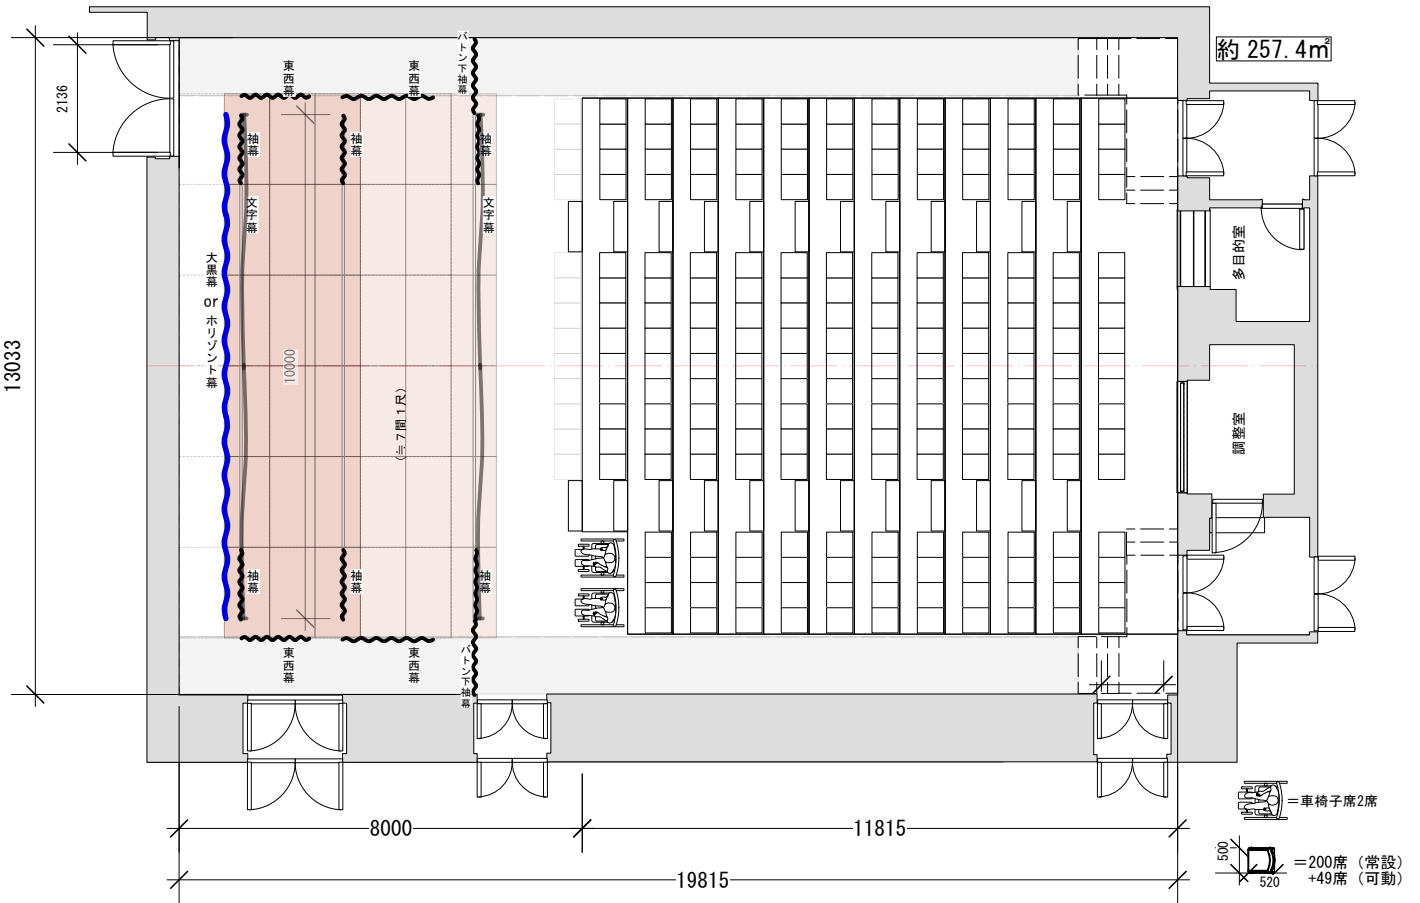

## 断面図 (1/150)

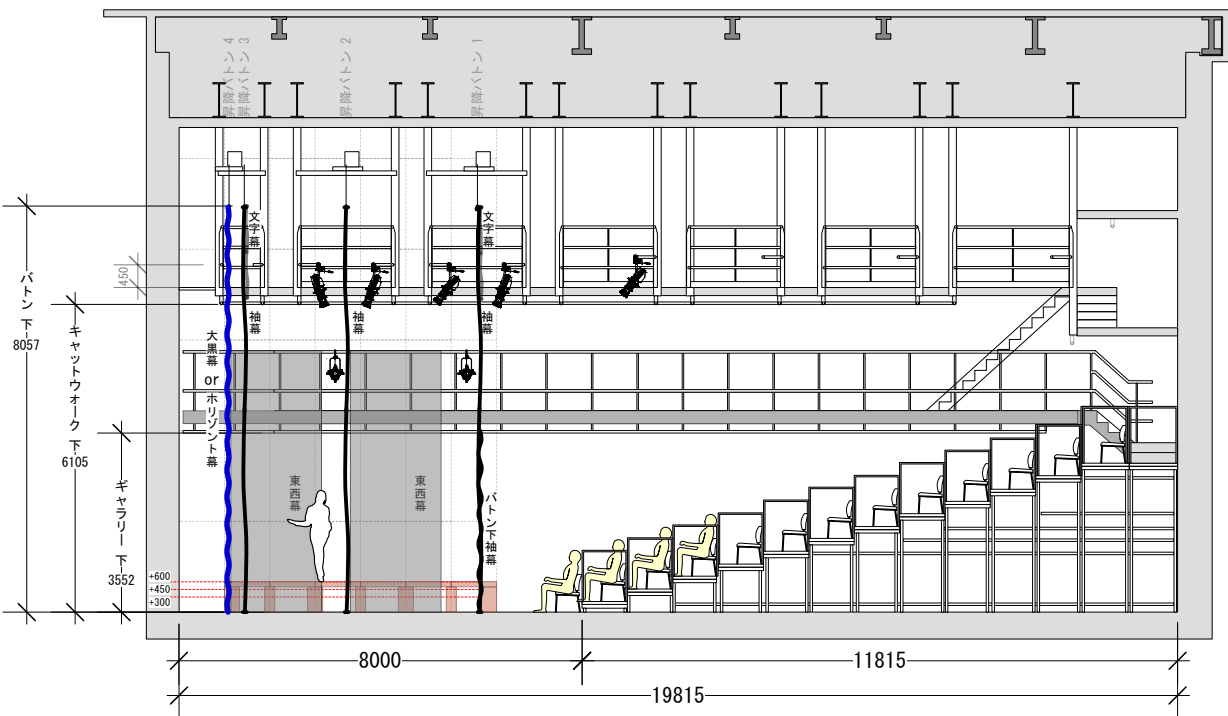

(単位:mm)

|         |      |       |       |                |
|---------|------|-------|-------|----------------|
| CUBE 01 | 公演日: | 美術:   | 図面作成日 | 縮尺             |
|         | 公演名: | 照明:   | 年     | 1/150          |
|         |      | 音響:   | 月     | 日 ( )          |
|         |      | 舞台監督: |       | (2023.02.22)更新 |