


CUBE 01 【フラットパターン】

使用例：《講演会・シンポジウム等》

CUBE01 平面図
1/150

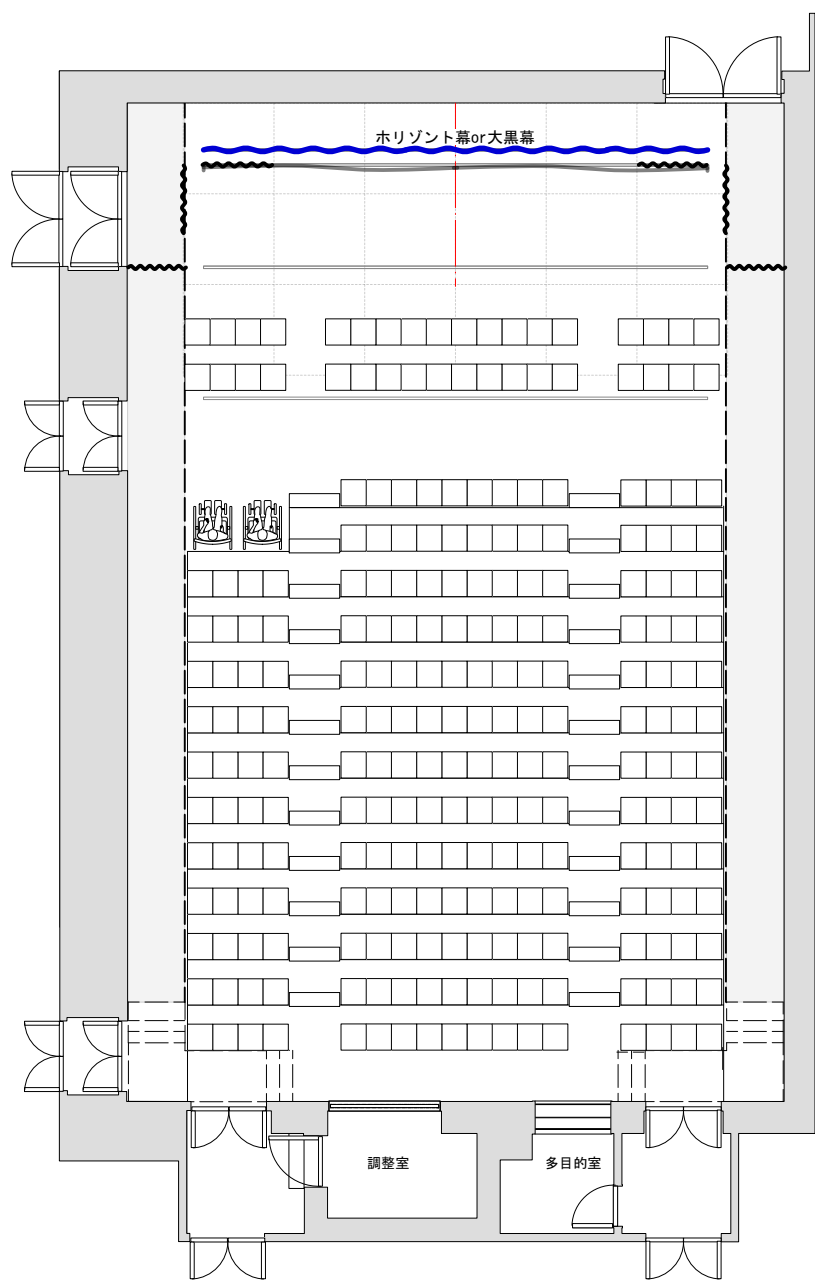


縮尺
1/150
(2024.02.17)更新

CUBE 01 【基本パターン】

使用例：《講演会・シンポジウム等》

CUBE01 平面図
1/150

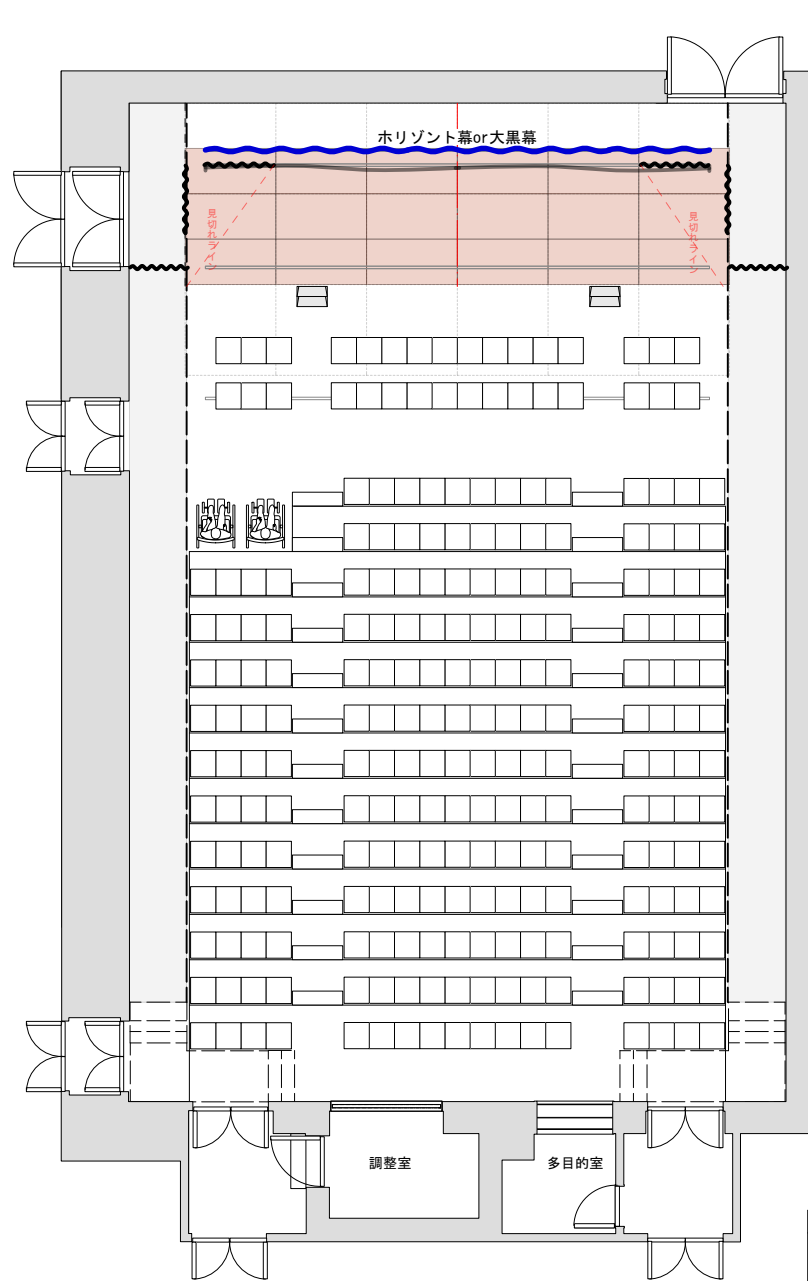


縮尺
1/150
(2024.02.17)更新

CUBE 01 【張出舞台(3間奥行)】

使用例：《演劇・ダンス・コンサート・ライブ等》

CUBE01 平面図
1/150

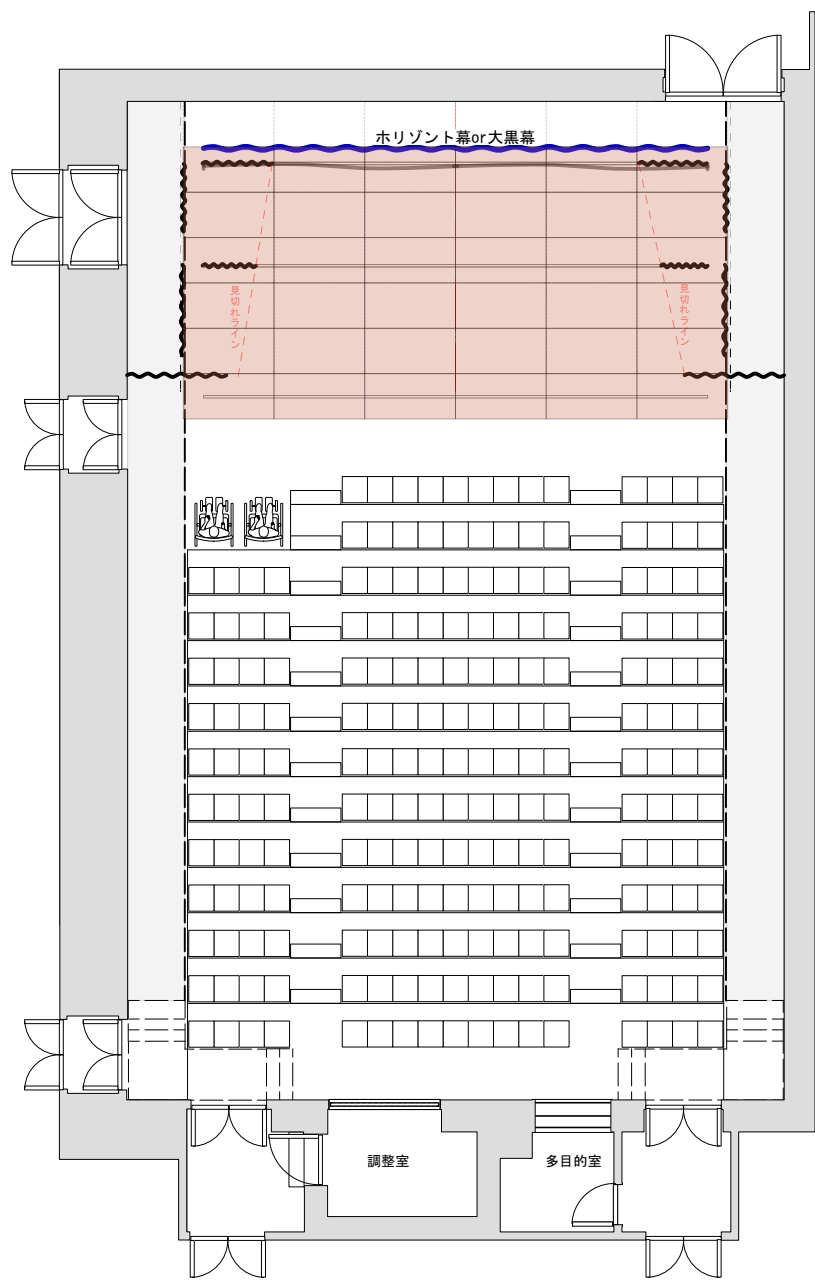


縮尺
1/150
(2024.02.17)更新

CUBE 01 【張出舞台(3間半奥行)】

使用例：《演劇・ダンス・コンサート・ライブ等》

CUBE01 平面図
1/150

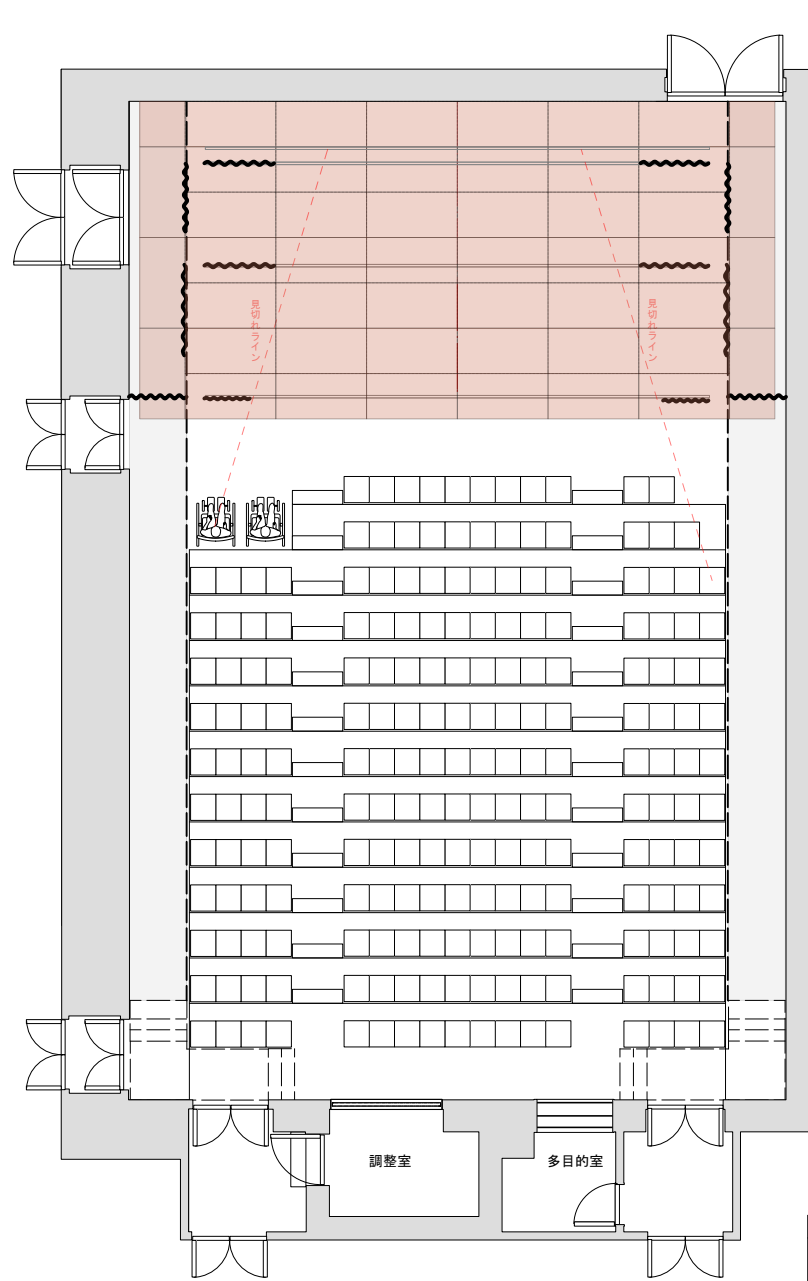

縮尺
1/150
(2024.02.17)更新