

CUBE 02

【客席段差有り形式】


使用例：《演劇・ダンス・ライブ等》




平面図 (1/150)

=客席89席

=車椅子席1席

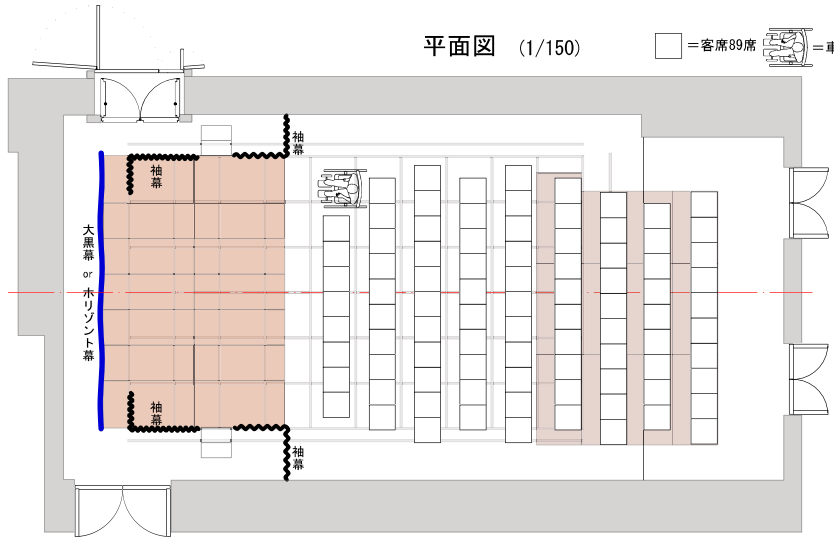

断面図 (1/150)

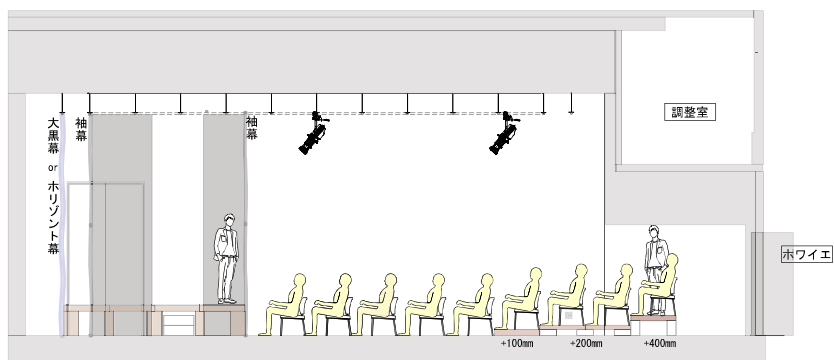

CUBE 02

公演日:

公演名:

美術:

照明:

音響:

舞台監督:

縮尺

1/150

(2024.07.25 更新)

CUBE 02

【舞台拡張形式】


使用例：《演劇・ダンス・ライブ等》




平面図 (1/150)

=客席100席

=車椅子席1席

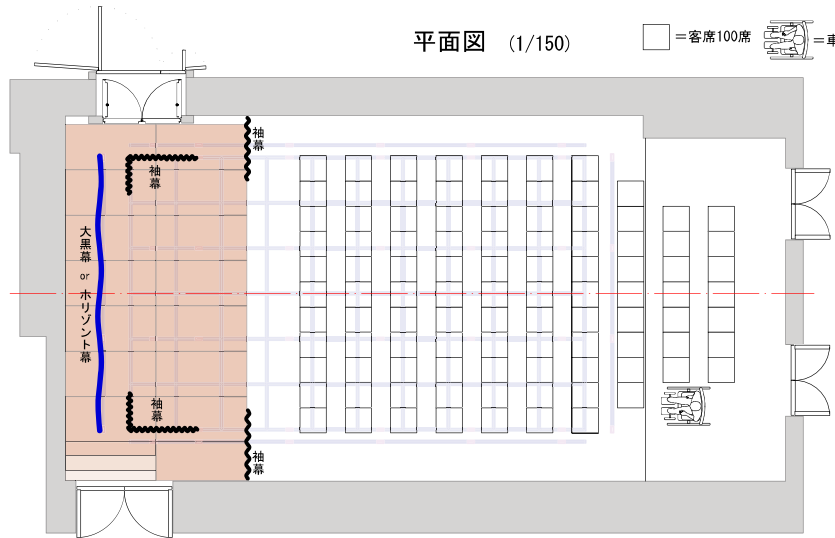

断面図 (1/150)

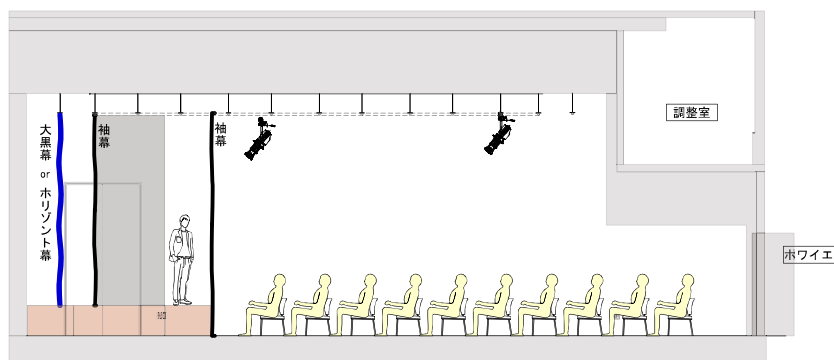

CUBE 02

公演日:

公演名:

美術:

照明:

音響:

舞台監督:

縮尺

1/150

(2024.07.25 更新)

CUBE 02

【客席対面形式】


使用例：《演劇・ダンス・ライブ等》




平面図 (1/150)

=客席90席

=車椅子席1席

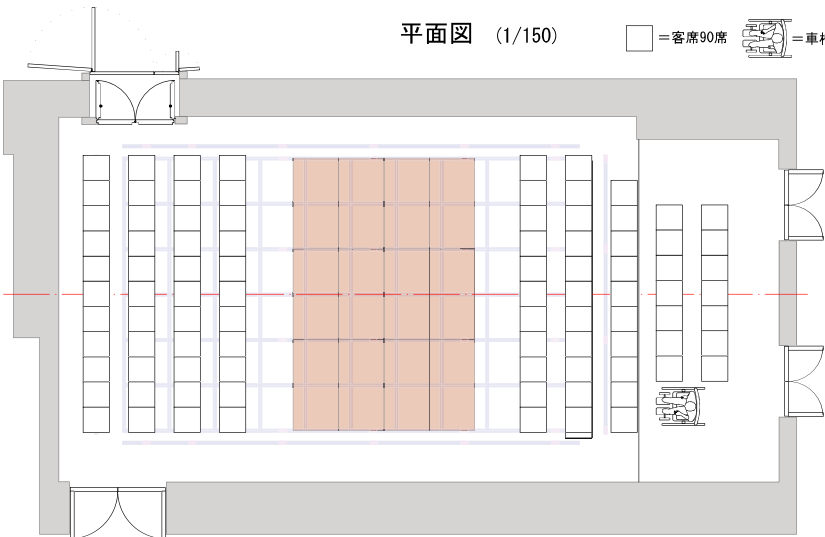

断面図 (1/150)

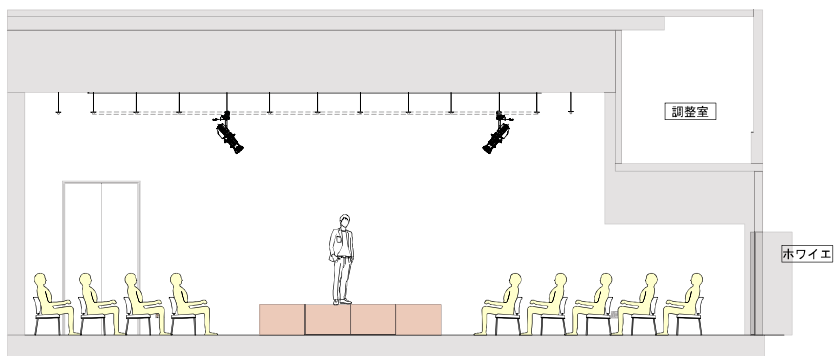

CUBE 02

公演日:

公演名:

美術:

照明:

音響:

舞台監督:

縮尺

1/150

(2024.07.25 更新)

CUBE 02

【平土間形式】


使用例：《演劇・ダンス・ライブ等》




平面図 (1/150)

=客席107席

=車椅子席1席

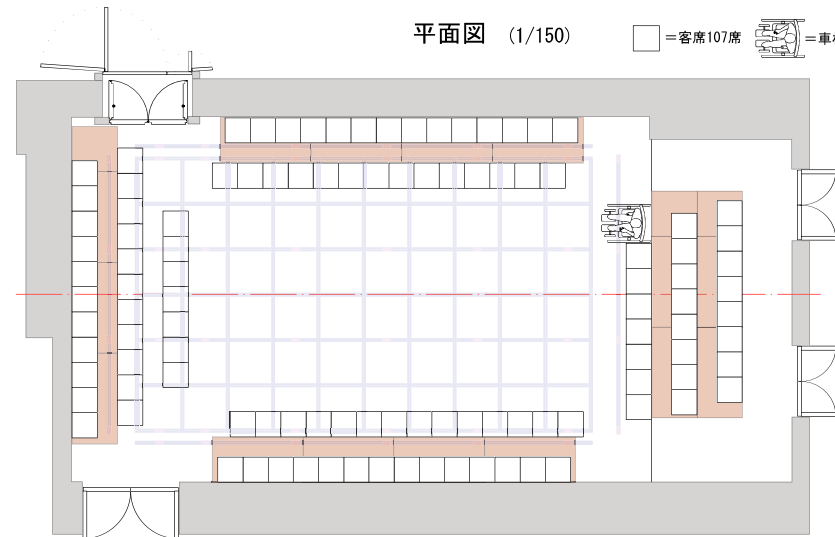

断面図 (1/150)

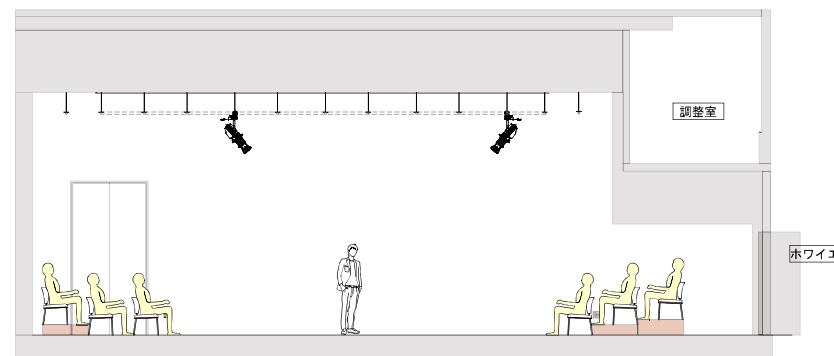

CUBE 02

公演日:

公演名:

美術:

照明:

音響:

舞台監督:

縮尺

1/150

(2024.07.25 更新)