

CUBE 03




【舞台(2間奥行・客席段差有り)】


使用例: 《演劇・ダンス・ライブ等》

平面図 (1/150)

□ = 客席42席
= 車椅子席1席

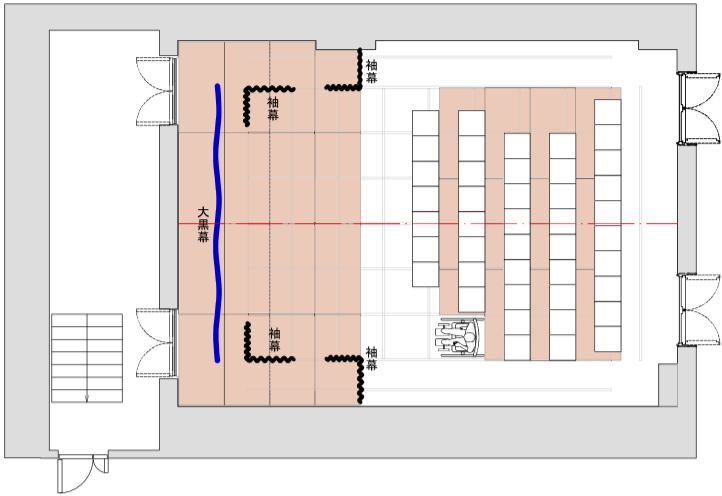

断面図 (1/150)

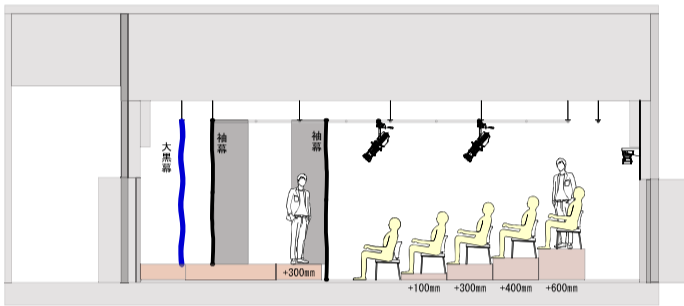

CUBE 03

公演日:
公演名:

美術:
照明:
音響:
舞台監督:

縮尺
1/150
2024.01.20更新

CUBE 03




【映画形式】


使用例: 《演劇・映画・ライブ等》

平面図 (1/150)

□ = 客席54
= 車椅子席1席

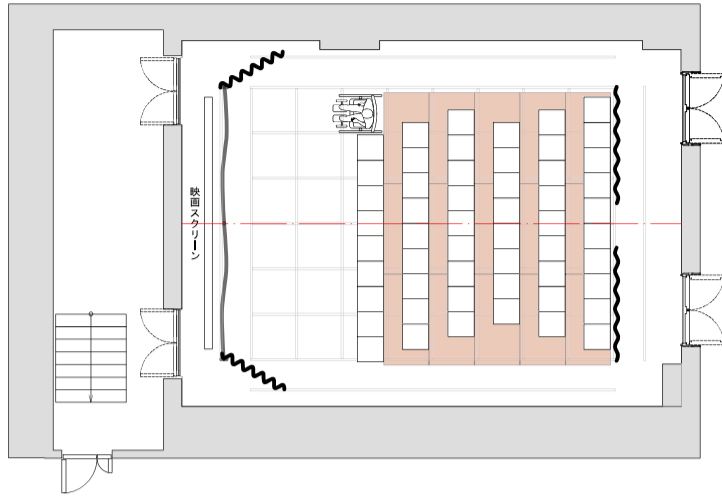

断面図 (1/150)

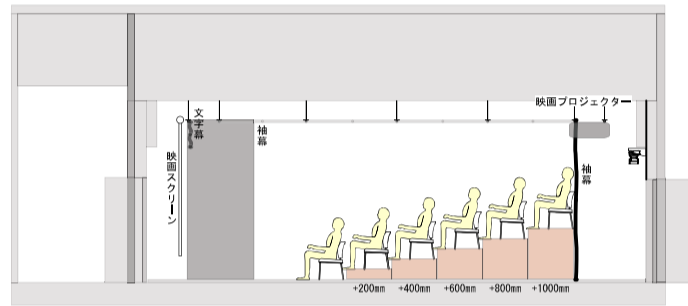

CUBE 03

公演日:
公演名:

美術:
照明:
音響:
舞台監督:

縮尺
1/150
2024.01.20更新

CUBE 03




【客席対面形式】


使用例: 《演劇・ダンス・ライブ等》

平面図 (1/150)

□ = 客席54席
= 車椅子席1席

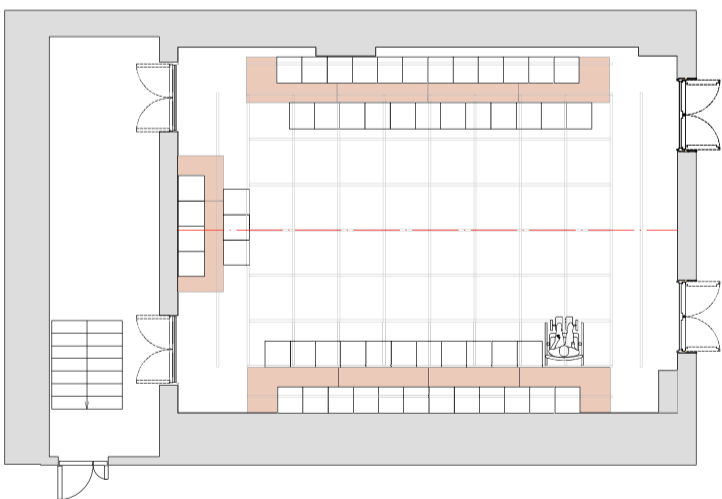

断面図 (1/150)

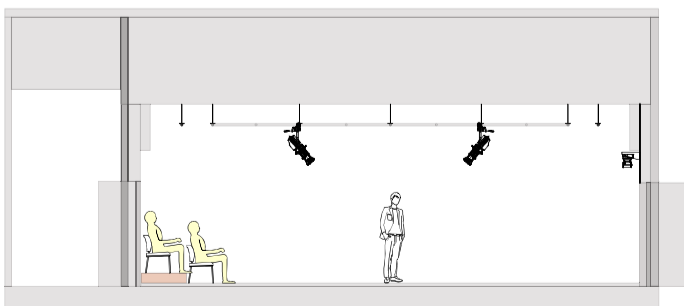

CUBE 03

公演日:
公演名:

美術:
照明:
音響:
舞台監督:

縮尺
1/150
2024.01.20更新

CUBE 03




【平土間形式】


使用例: 《講演会・説明会等》

平面図 (1/150)

□ = 客席53席
= 車椅子席1席

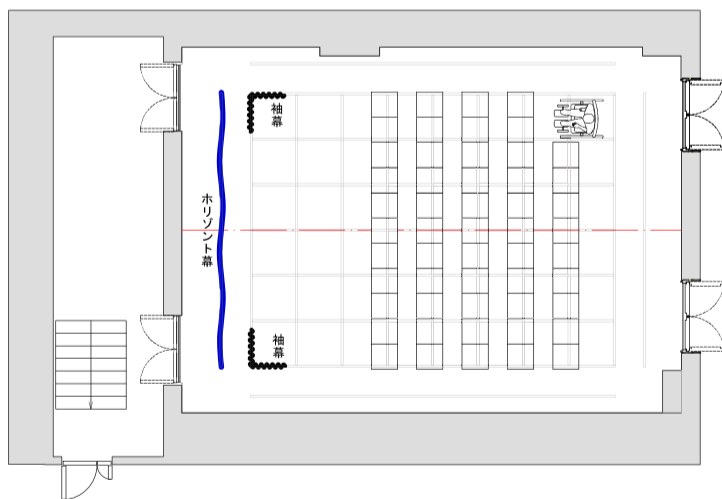

断面図 (1/150)

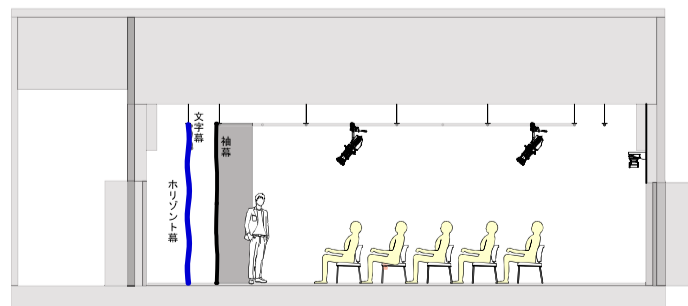

CUBE 03

公演日:
公演名:

美術:
照明:
音響:
舞台監督:

縮尺
1/150
2024.01.20更新