
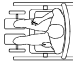



# CUBE 02 【ベーシックパック図面】

平面図

□ = 客席89席     = 車椅子席1席

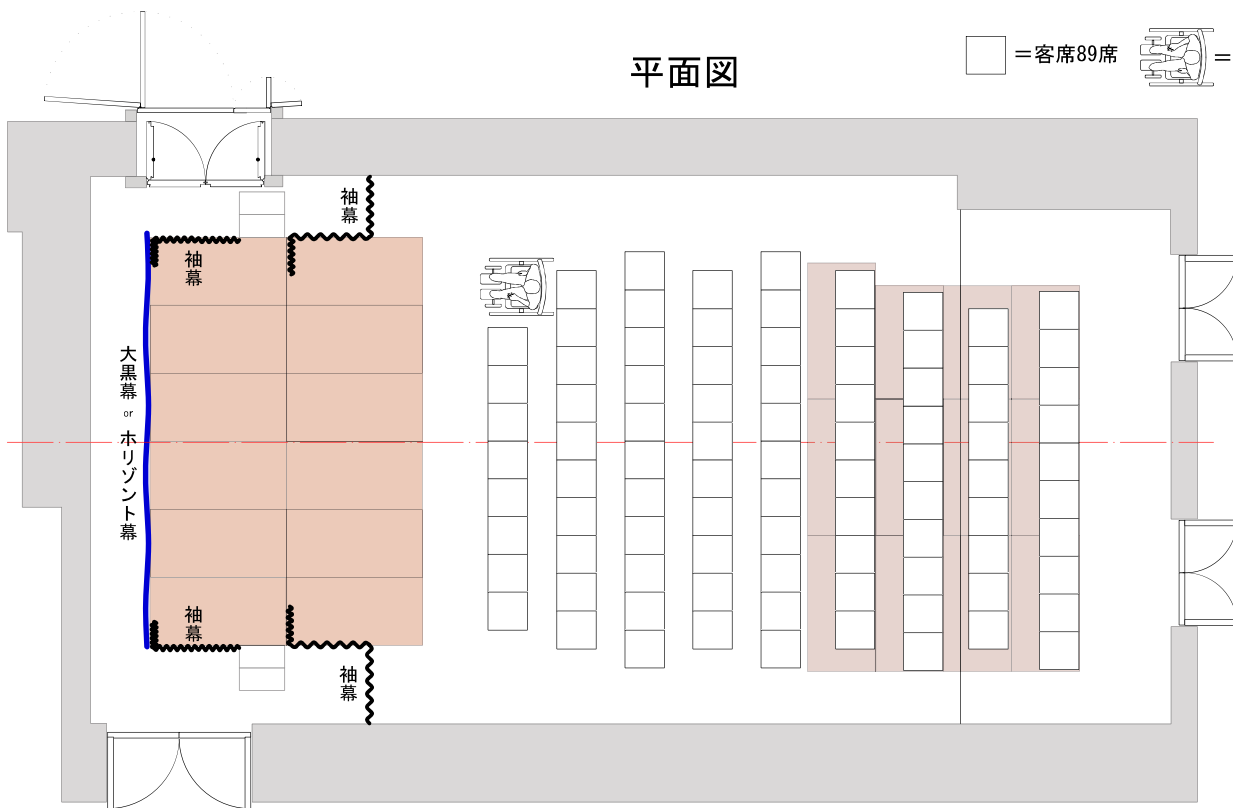

断面図

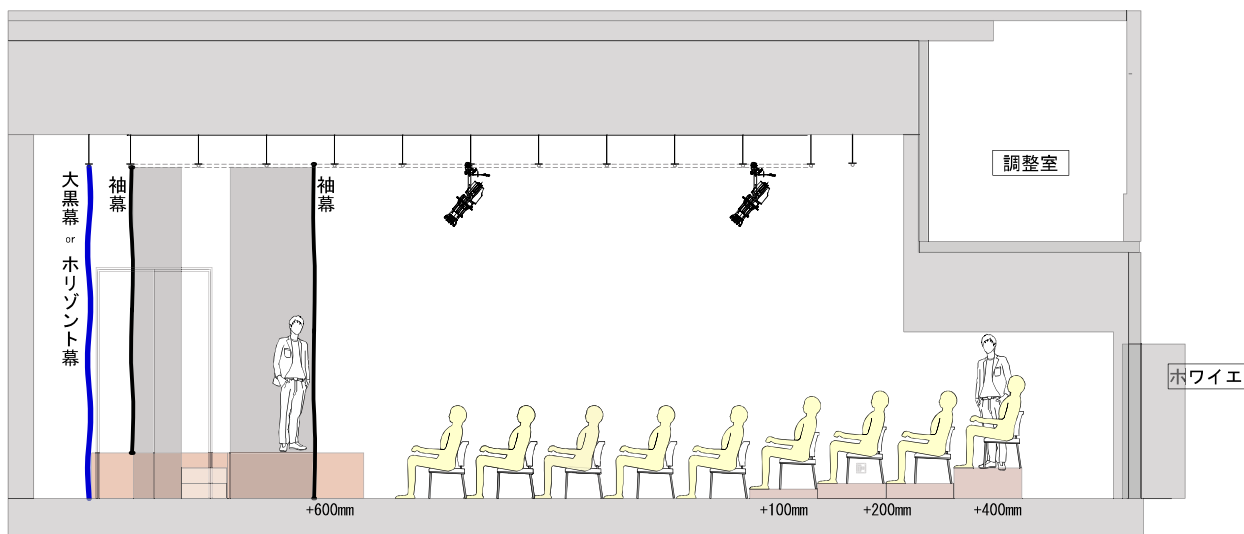

CUBE 02


公演日：  
公演名：


美術：  
照明：  
音響：  
舞台監督：

縮尺  
1/100  
(2024.08.02)更新


## 【映像セットB使用時 客席例】

平面図

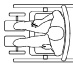□ = 客席84席  
 = 車椅子席1席

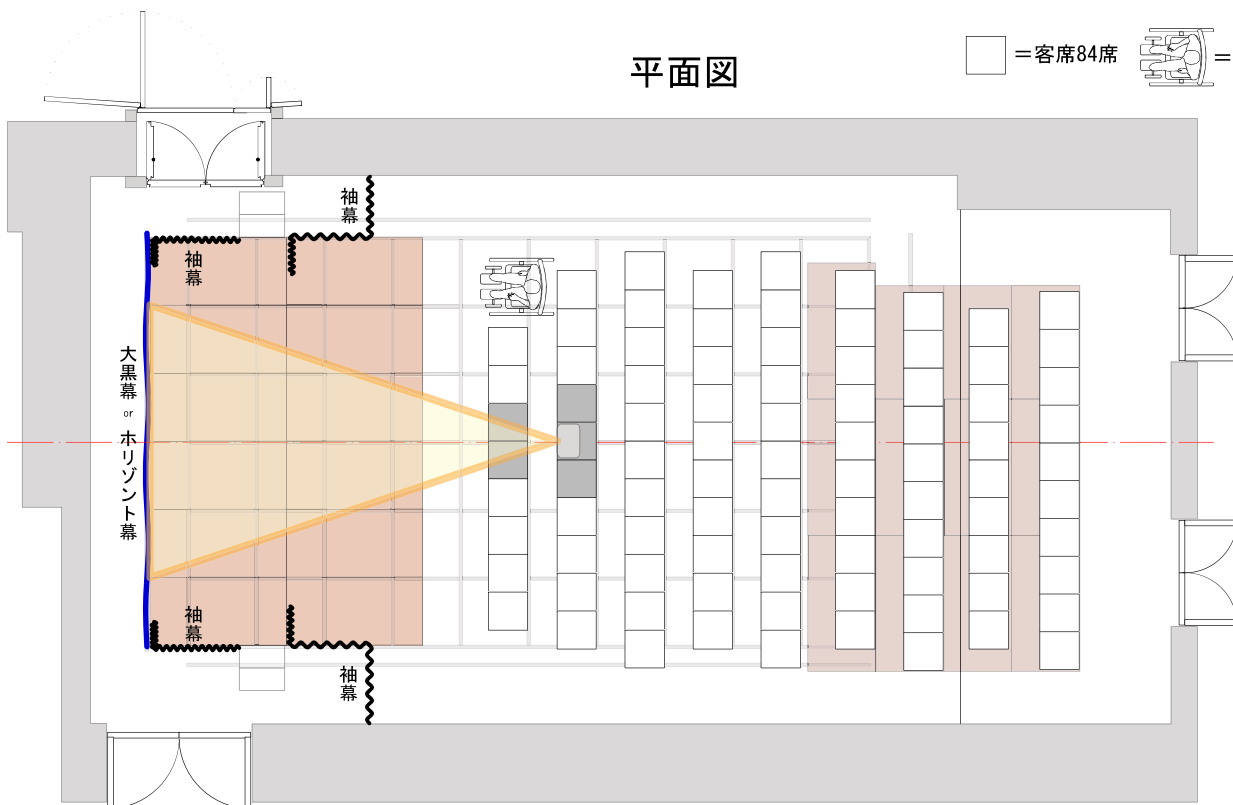

平面図

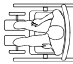□ = 客席74席  
 = 車椅子席1席

