



平面図 (1/150)

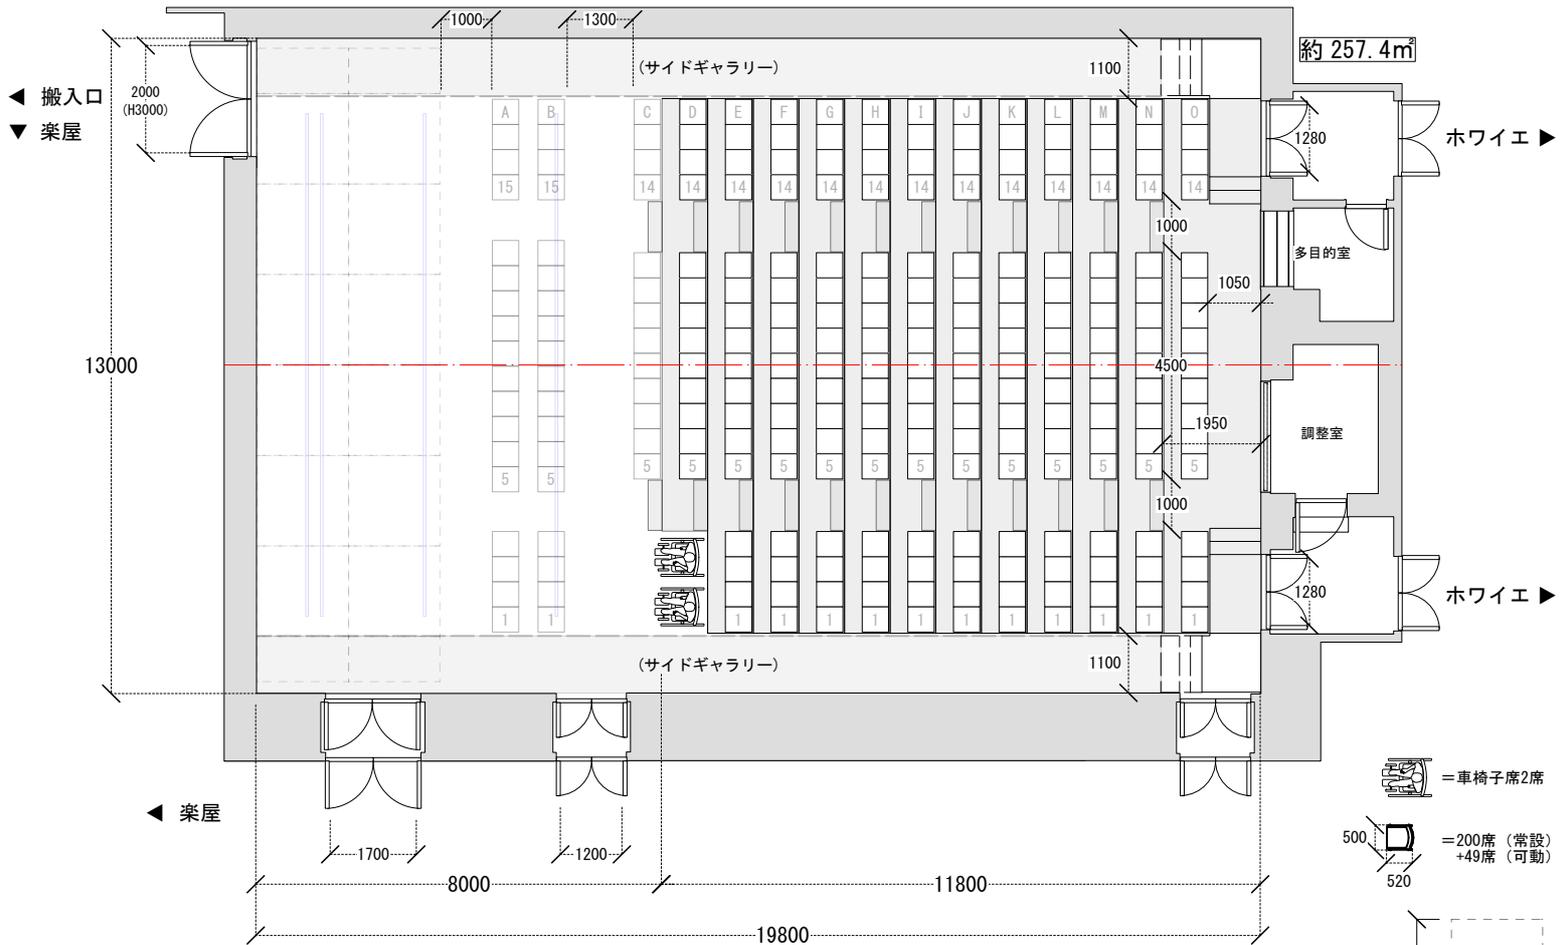


断面図 (1/150)

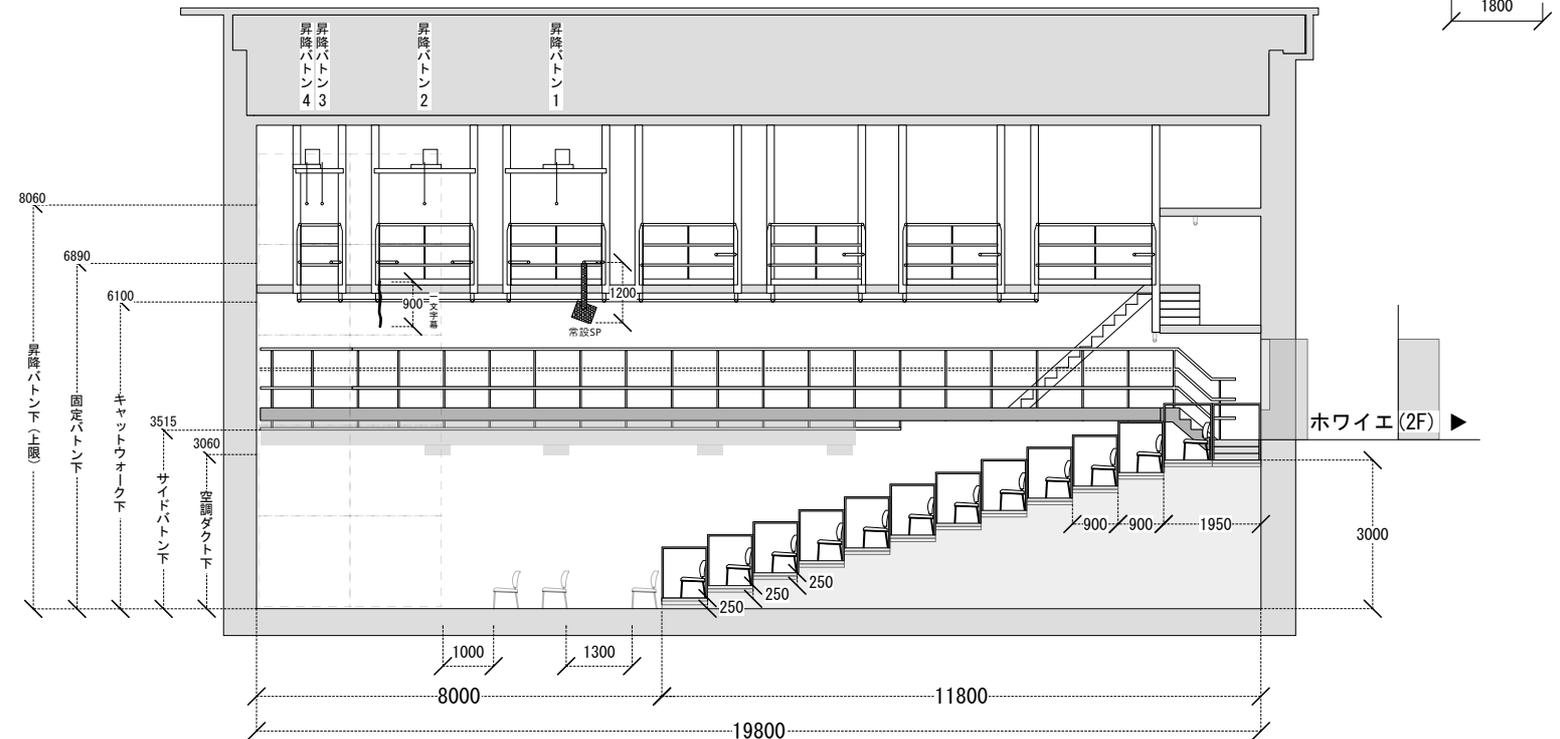


CUBE 01	公演日:	美術:	図面作成日 年 月 日 ()	縮尺 1/150 (2025.01.19)更新
	公演名:	照明:		
		音響:		
		舞台監督:		

平面図 (1/150)

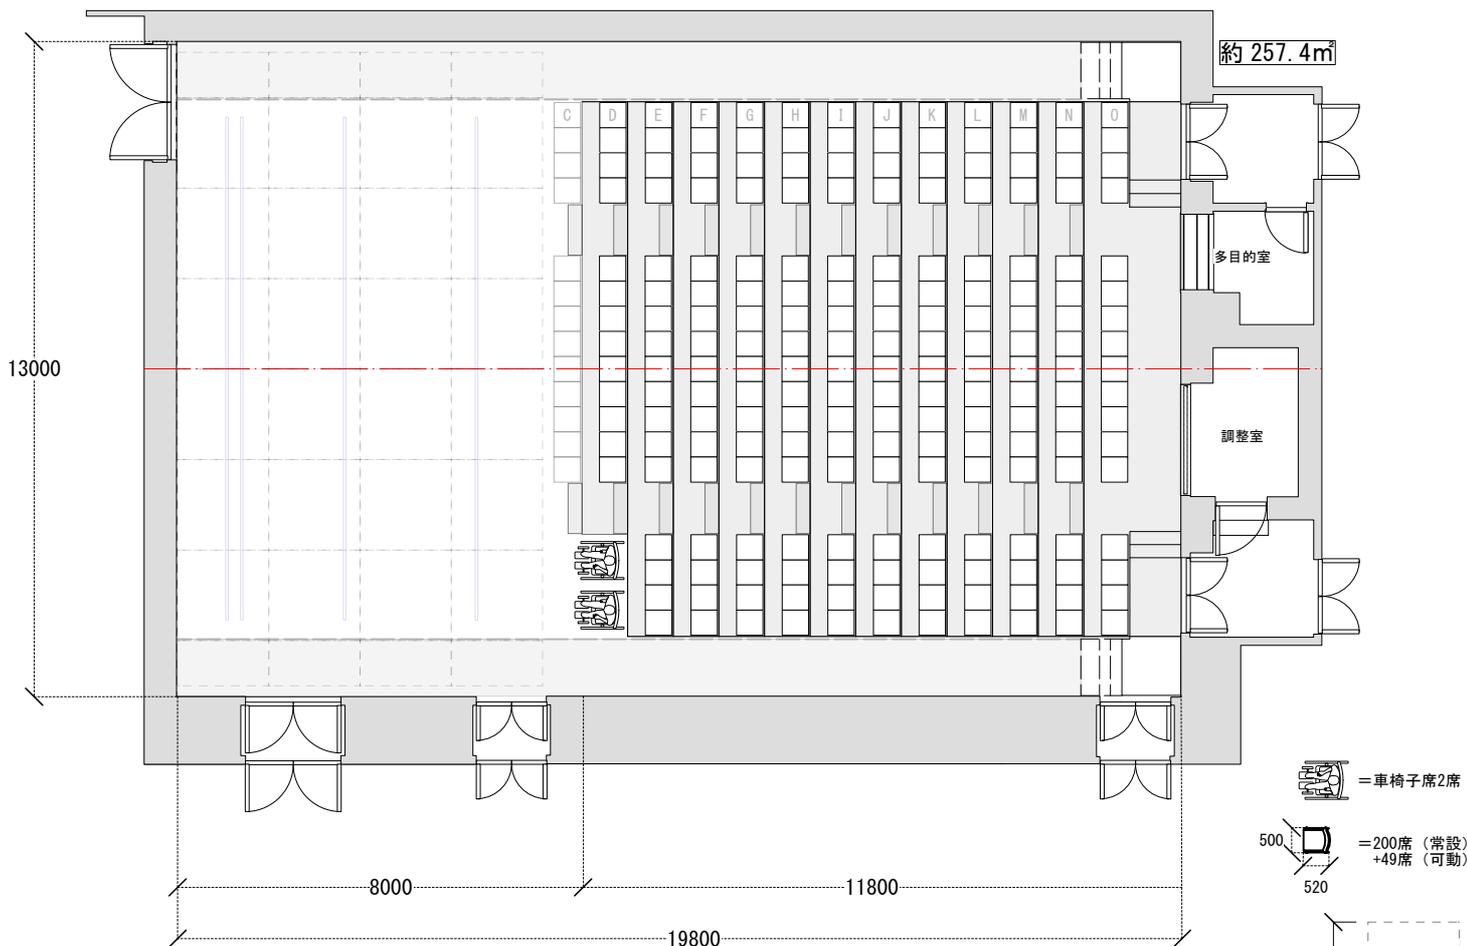


断面図 (1/150)

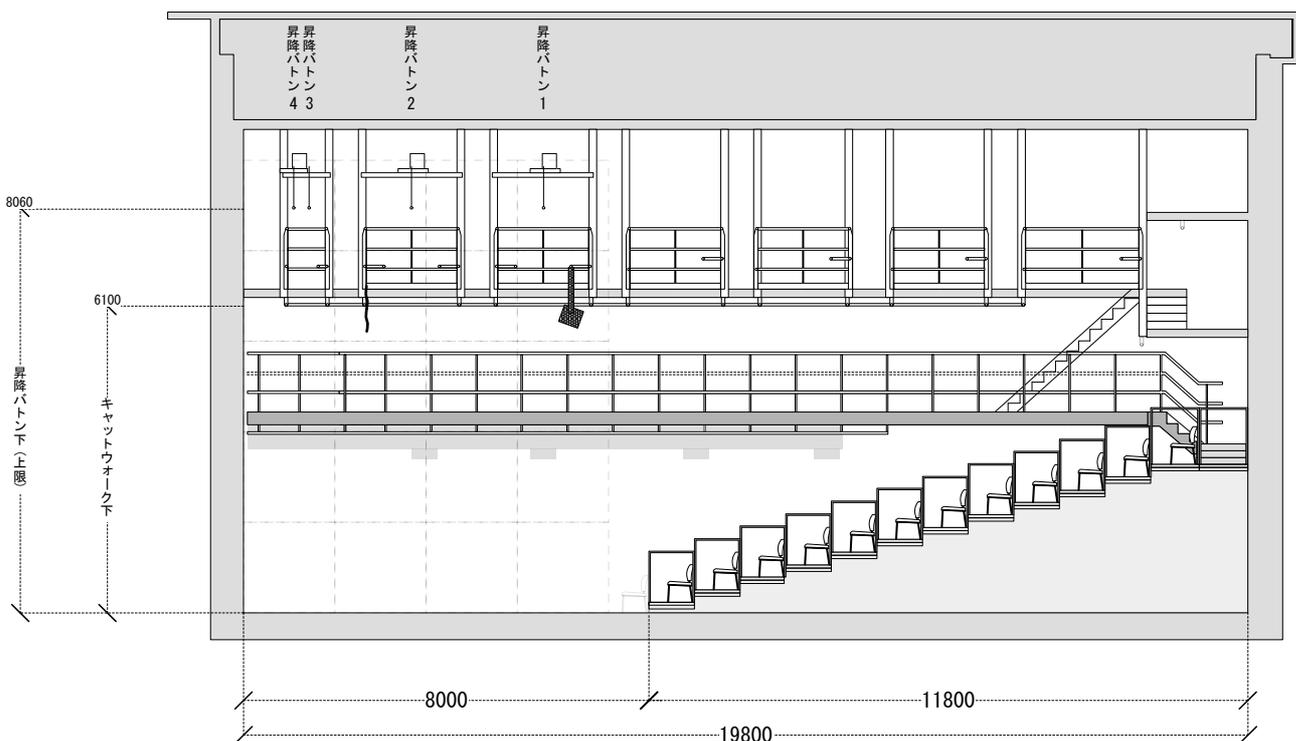

3Fキャットウォーク 平面図

(1/150)

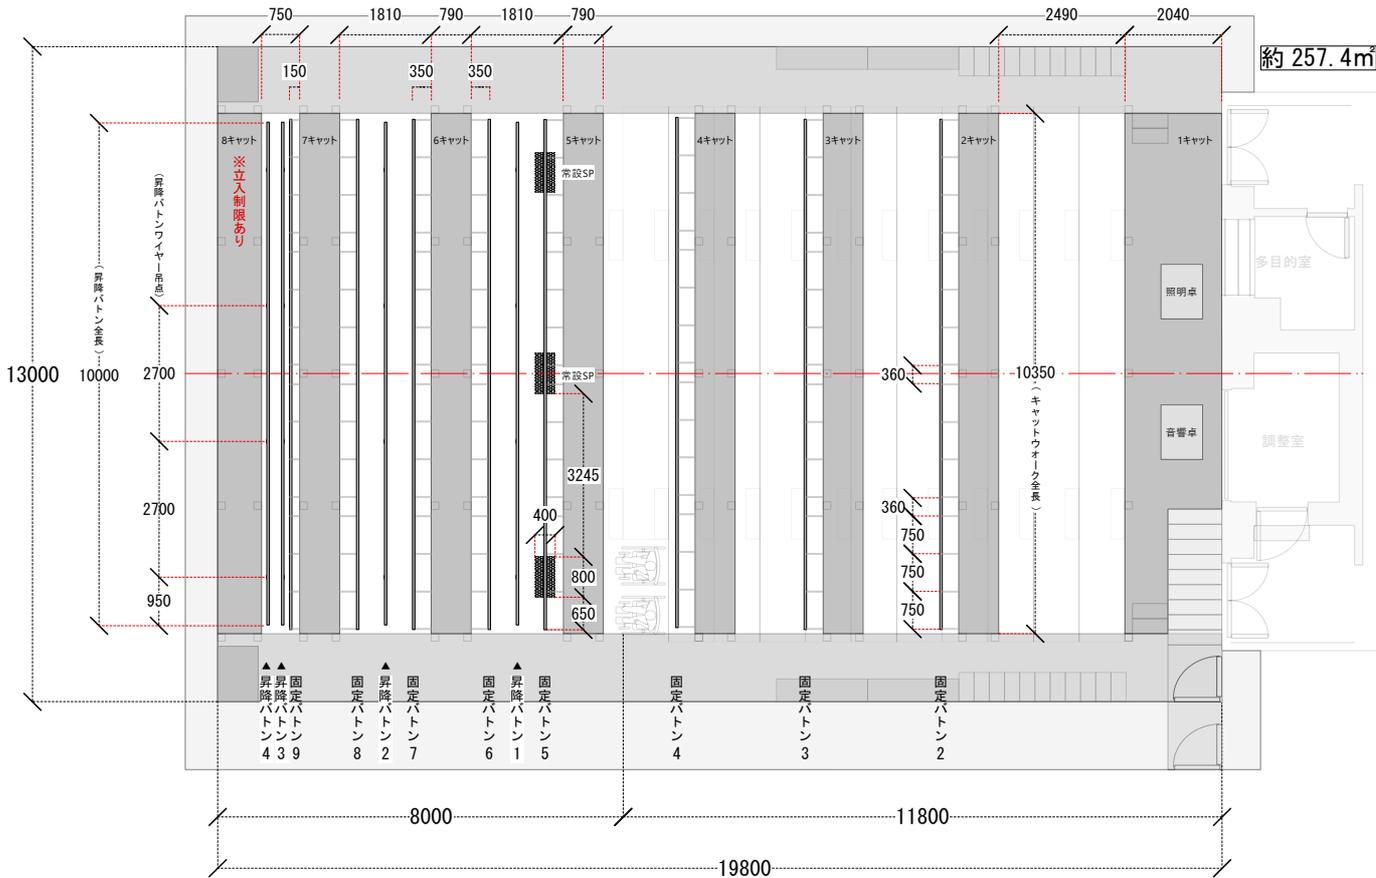

【昇降バトン】

直径 48.6mm × 全長 10m

耐荷重 250kg (7台4点吊)

速度 5000mm/1min (83mm/s) (定速)

断面図

(1/150)

