



平面図 (1/100)

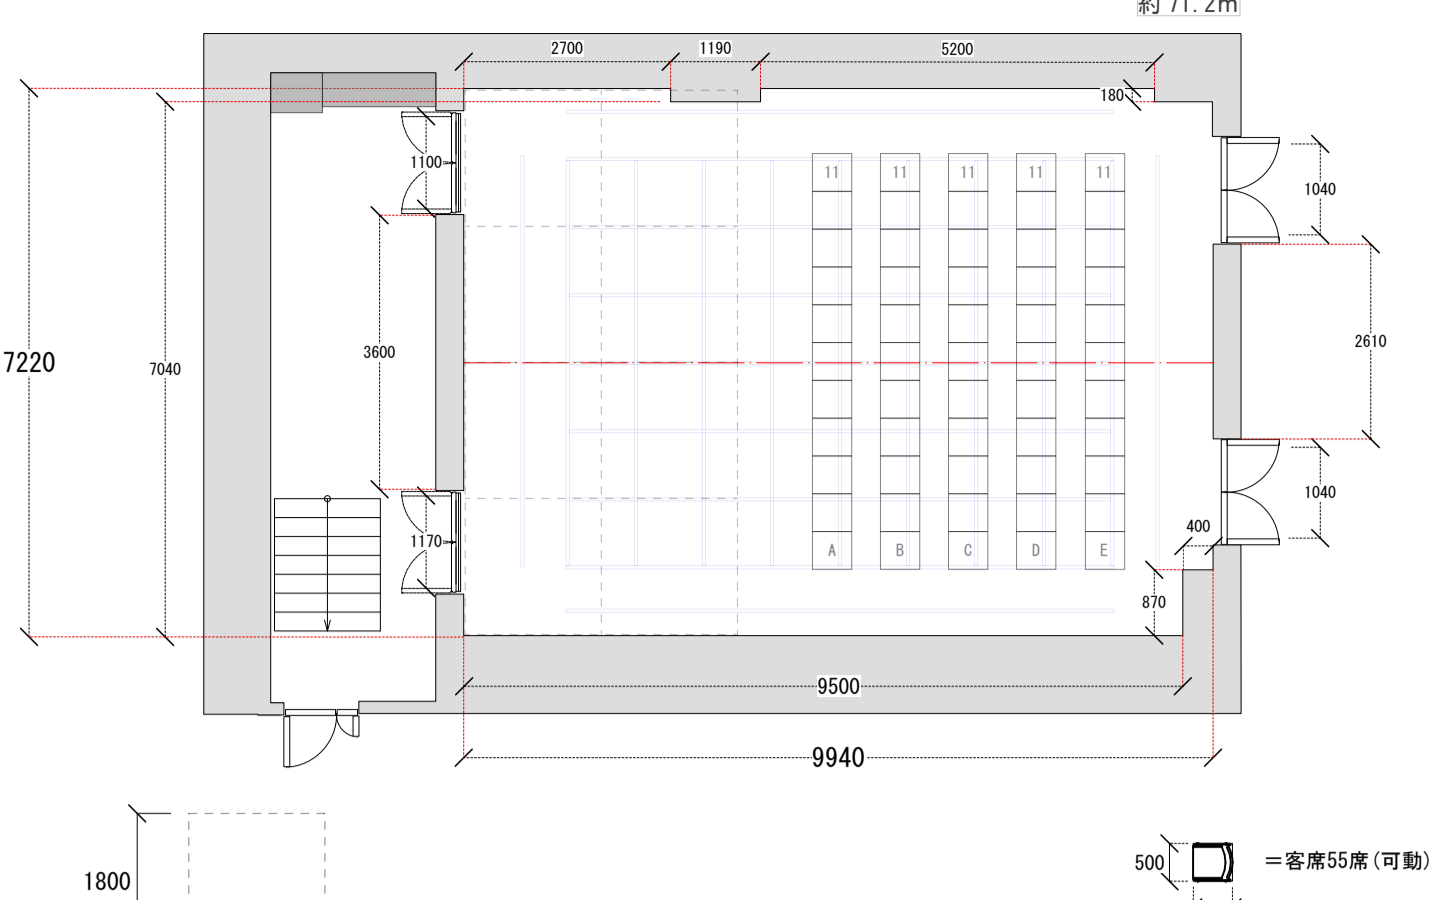


断面図 (1/100)

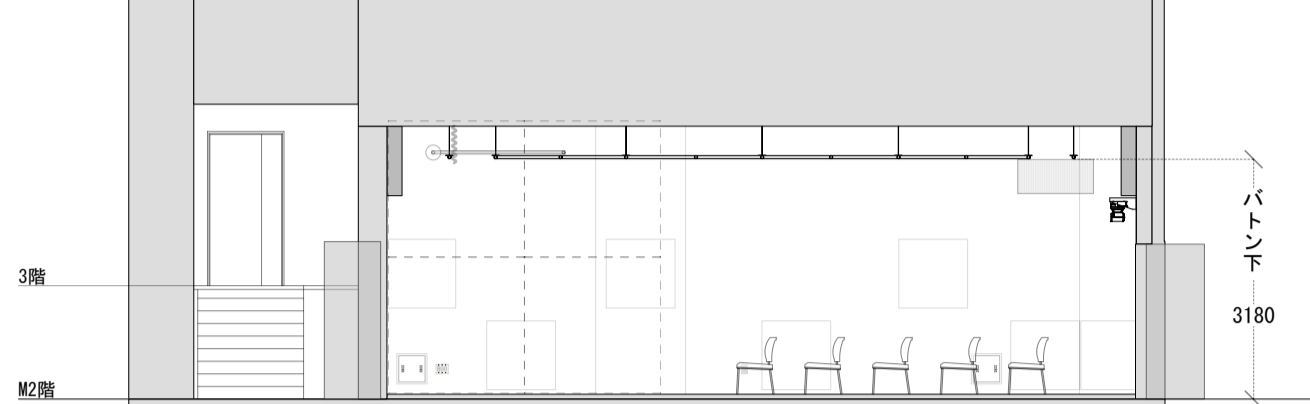


500 = 客席55席(可動)
520 = 車椅子席

CUBE 03	公演日:	美術:	縮尺
	公演名:	照明: 音響: 舞台監督:	1/100 <small>(2025.01.14更新)</small>

平面図 (1/100)

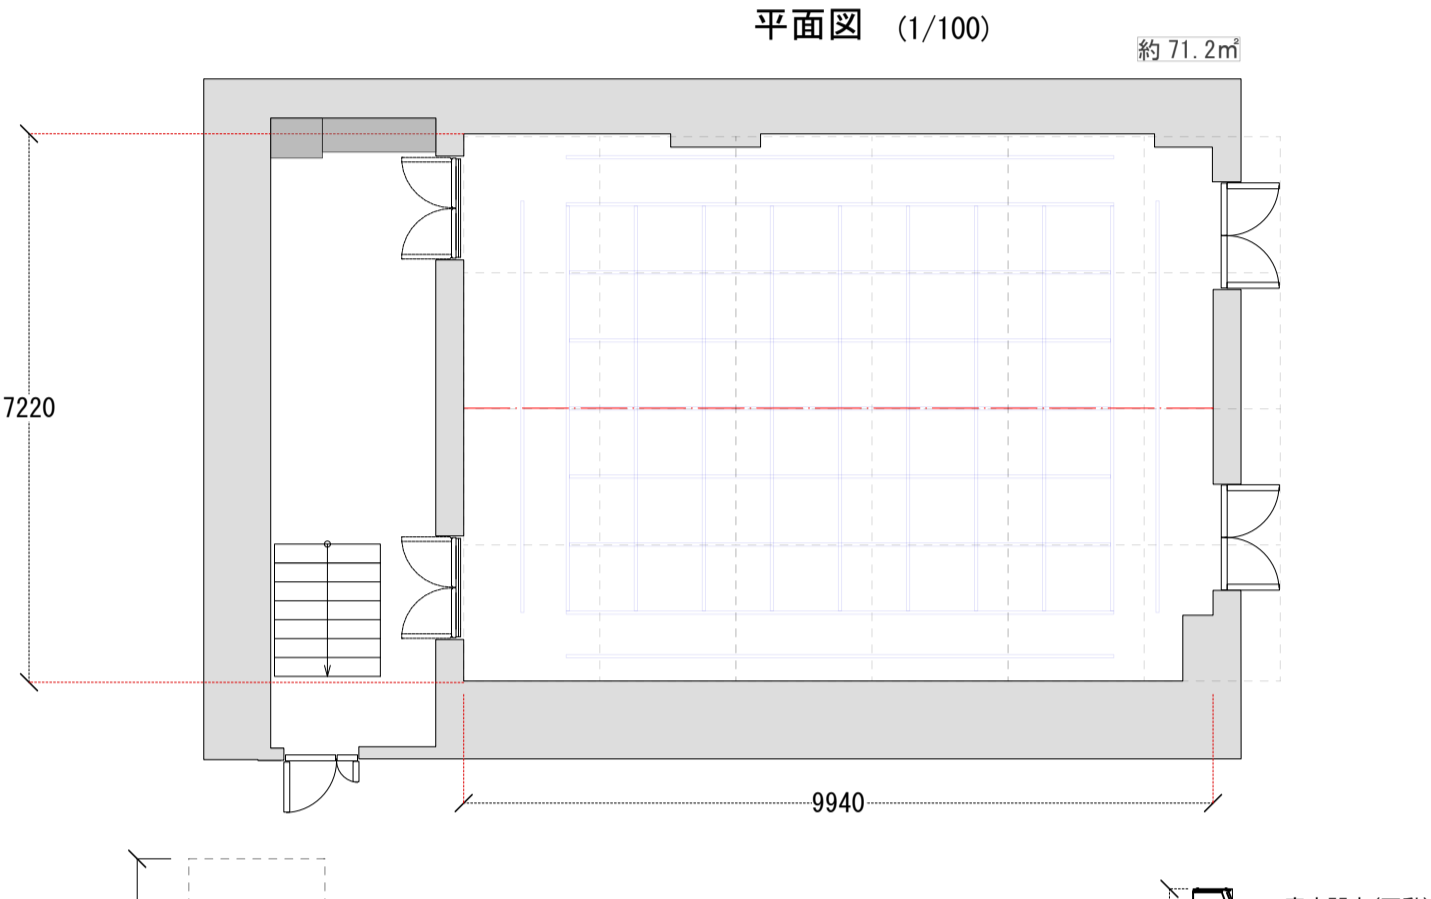


断面図 (1/100)

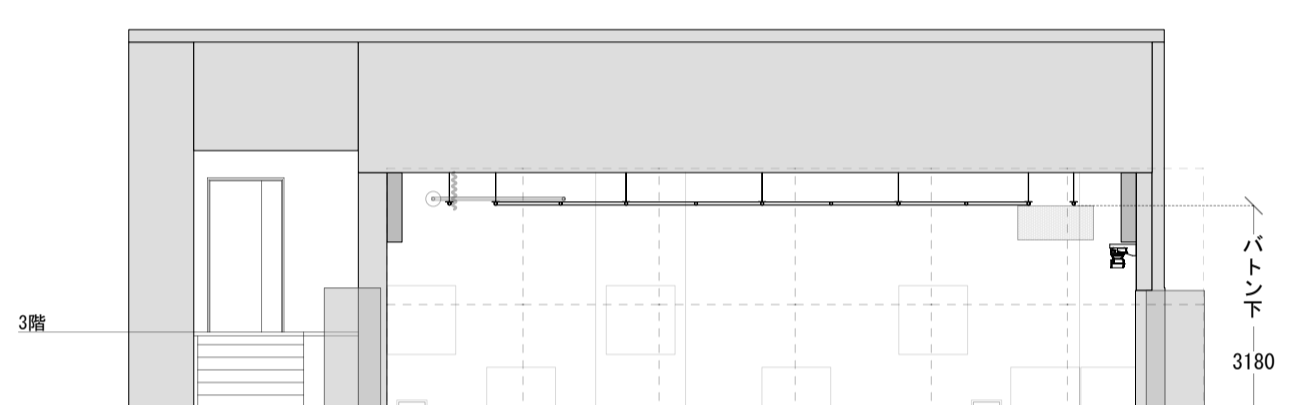


500 = 客席55席(可動)
520 = 車椅子席

CUBE 03	公演日:	美術:	縮尺
	公演名:	照明: 音響: 舞台監督:	1/100 <small>(2025.01.14更新)</small>

平面図 (1/100)

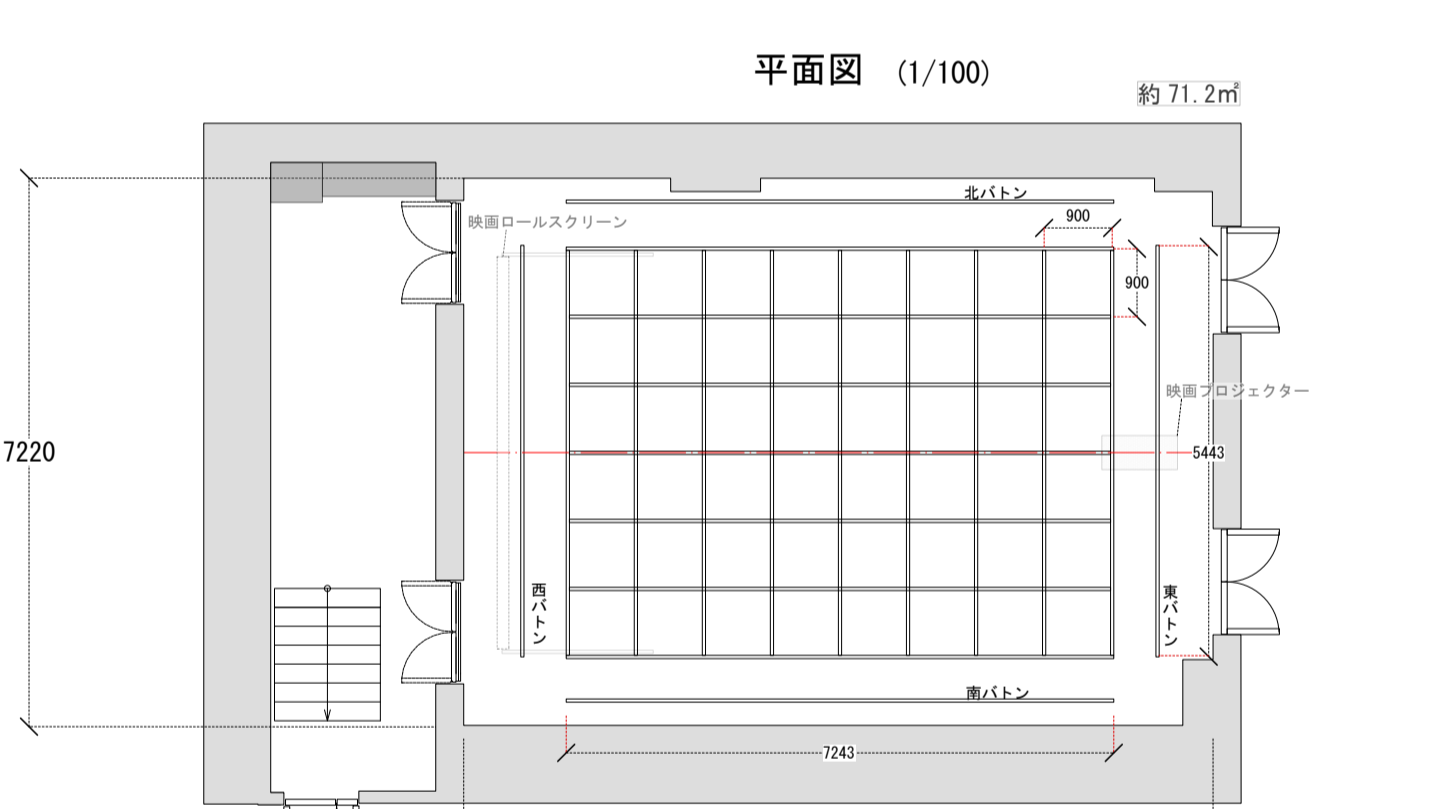


断面図 (1/100)

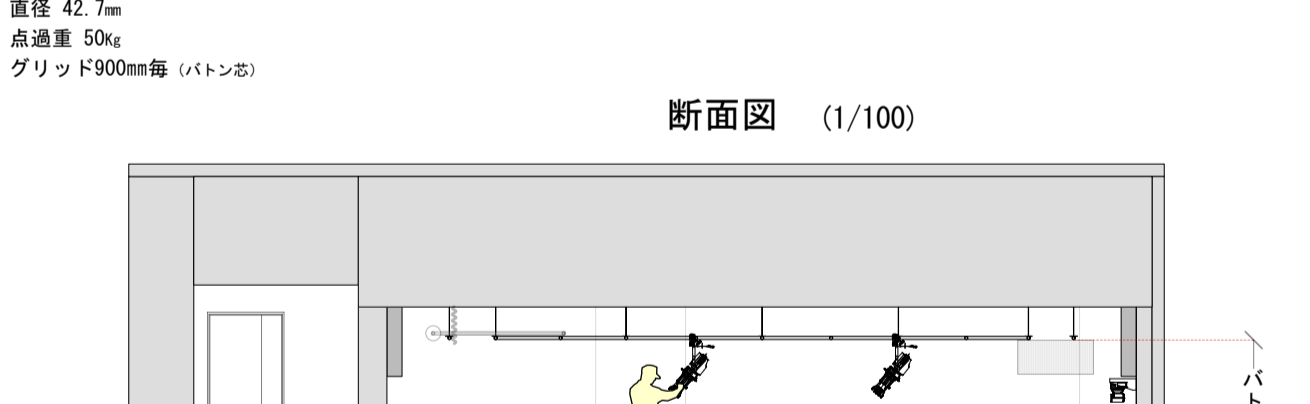


500 = 客席55席(可動)
520 = 車椅子席

CUBE 03	公演日:	美術:	縮尺
	公演名:	照明: 音響: 舞台監督:	1/100 <small>(2025.01.14更新)</small>

平面図 (1/100)

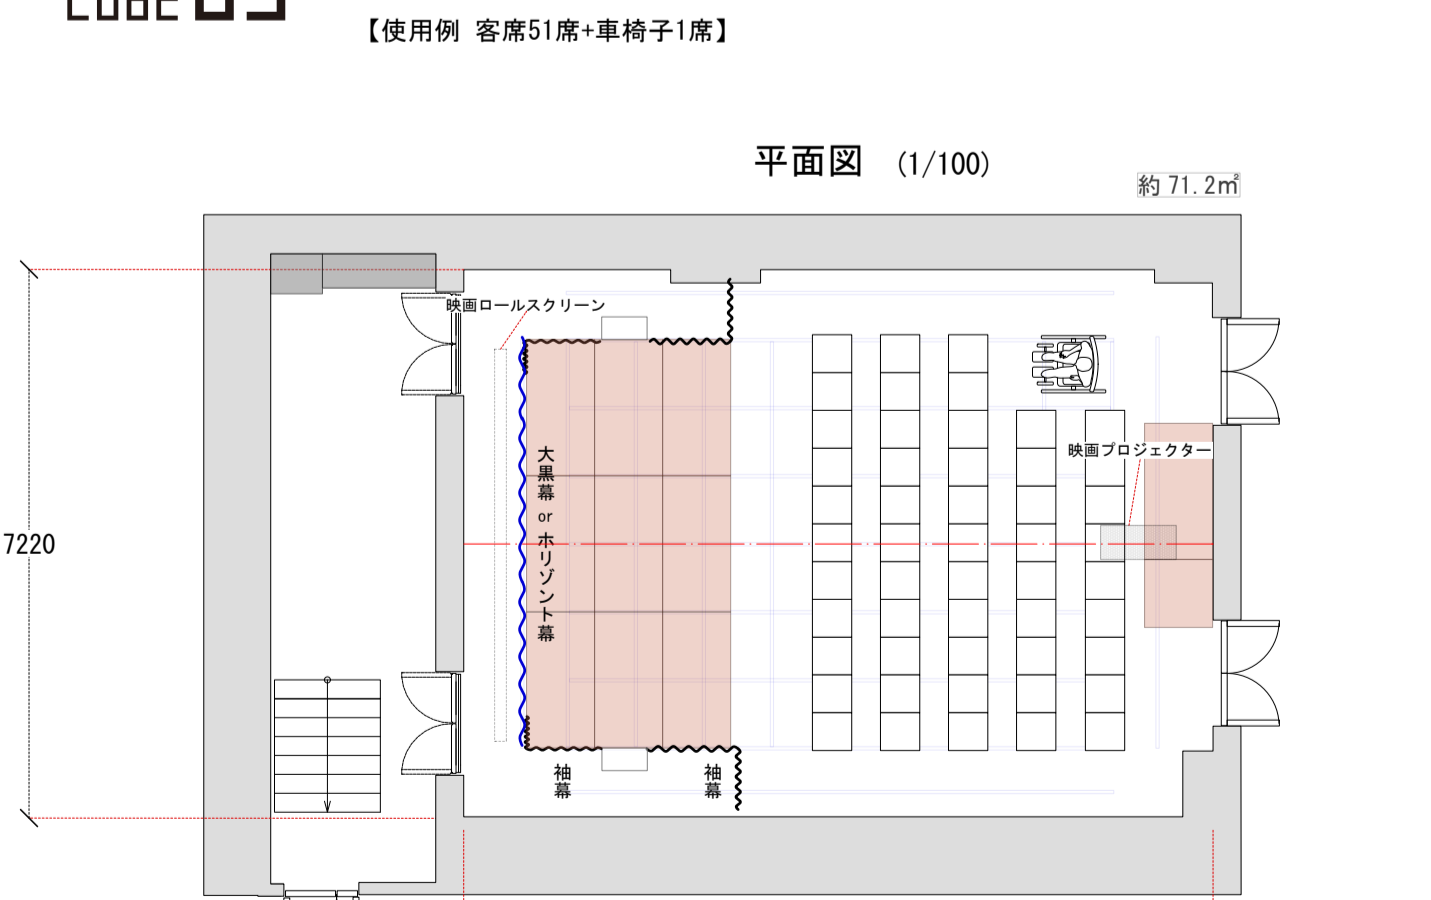

断面図 (1/100)

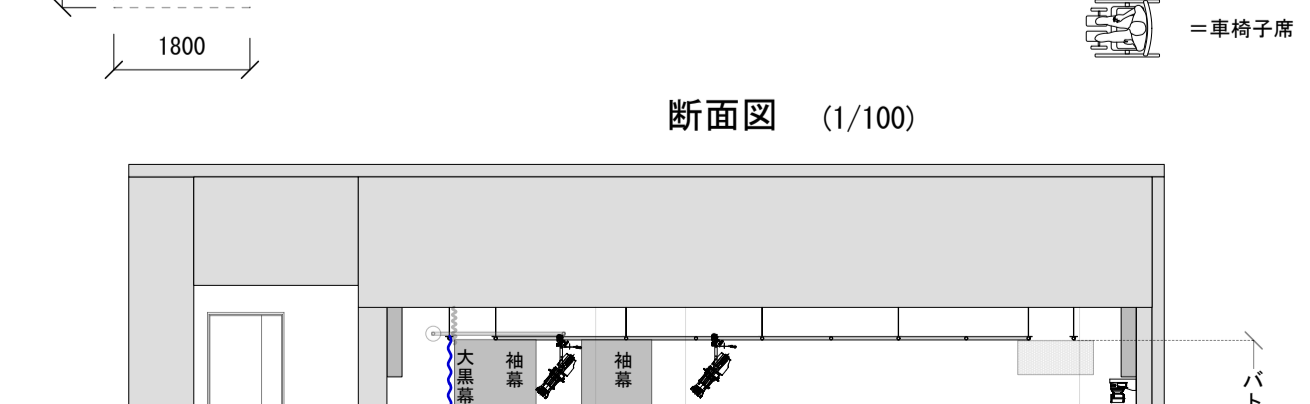

500 = 客席55席(可動)
520 = 車椅子席

CUBE 03	公演日:	美術:	縮尺
	公演名:	照明: 音響: 舞台監督:	1/100 <small>(2025.01.14更新)</small>