


# CUBE 01

(1F部分)


## 音響用コンセント図面 (1/100)

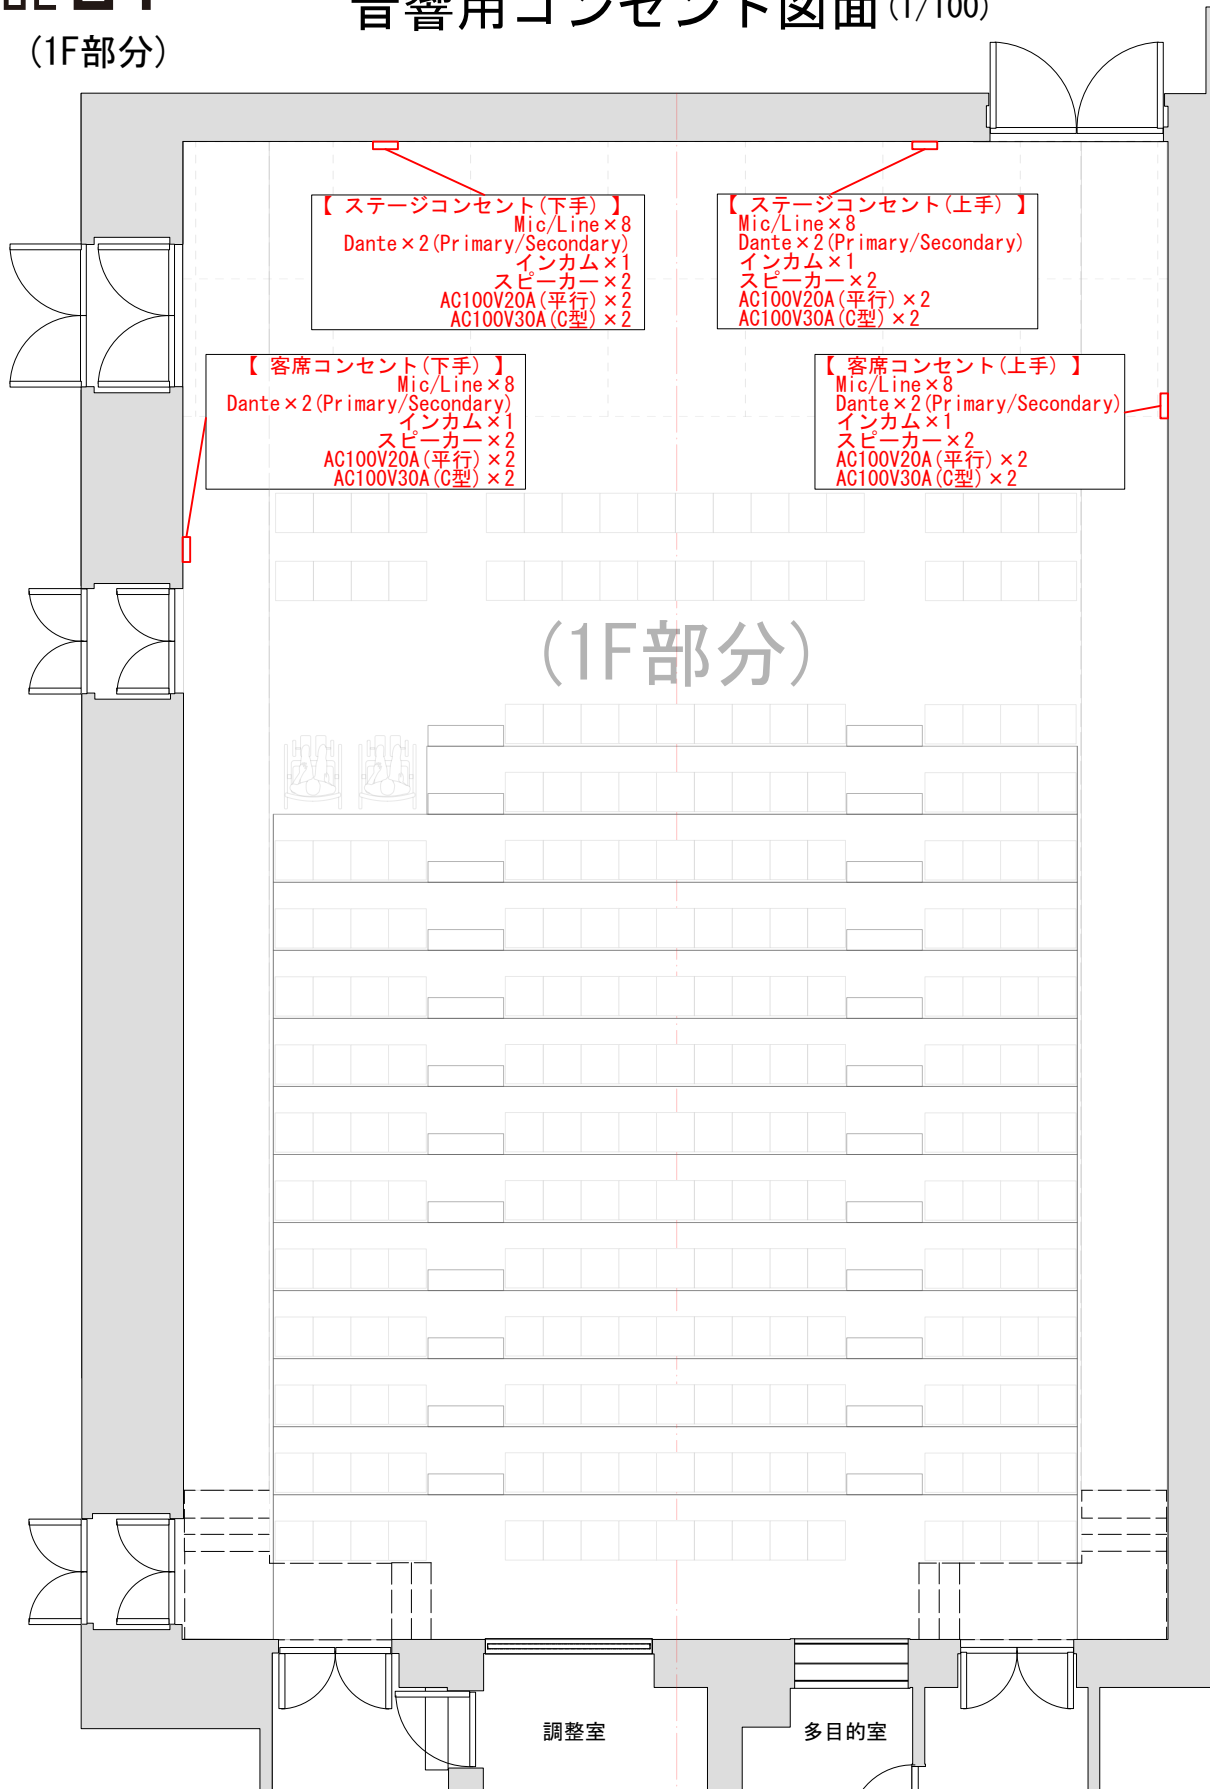

# CUBE 01

(2F部分)

## 音響用コンセント図面 (1/100)

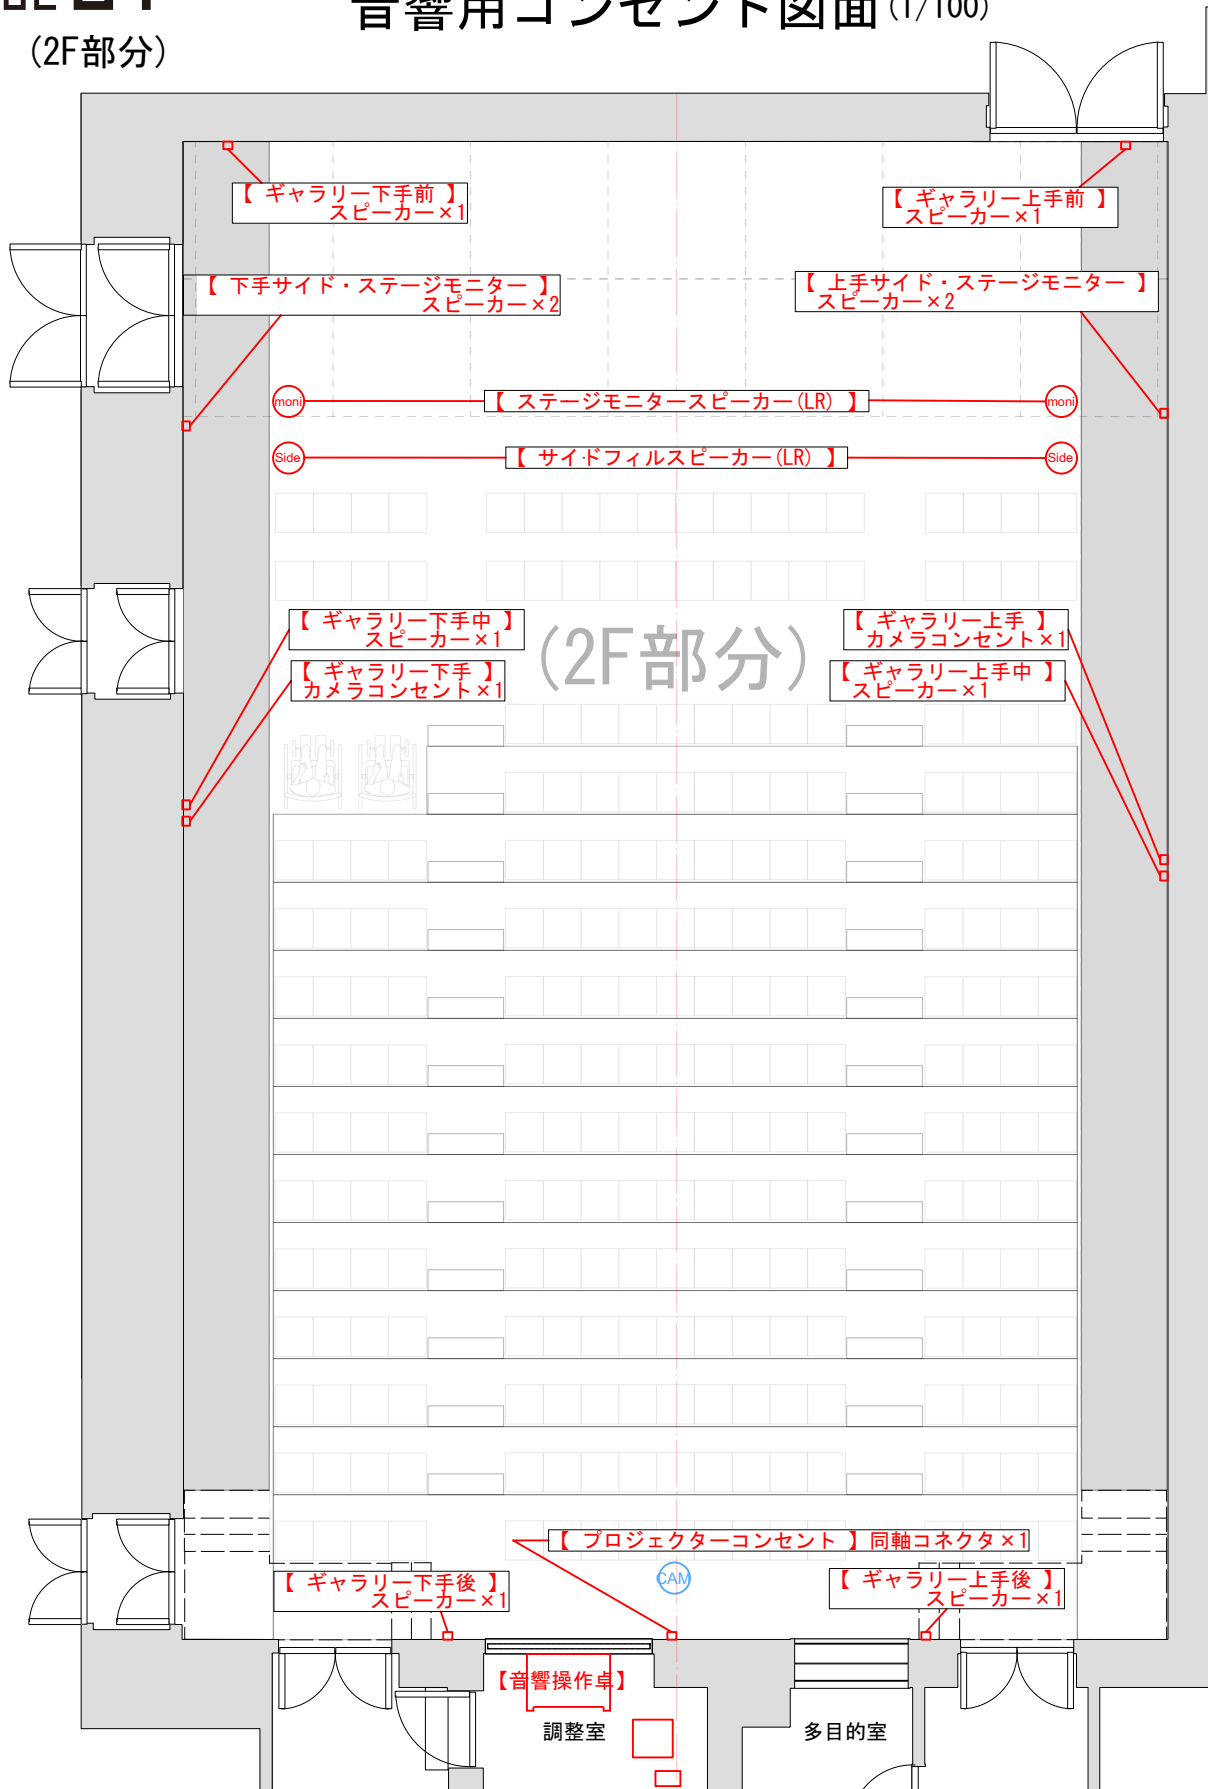

CUBE 01

公演日:

公演名:

美術:

照明:

音響:

舞台監督:

縮尺

1/100

(2023.02.10)更新

# CUBE 01

(3F部分)

## 音響用コンセント図面 (1/100)

(キャットウォーク部分)

