



CUBE 02

【舞台(2間奥行)形式】

使用例: 《演劇・ダンス・ライブ等》

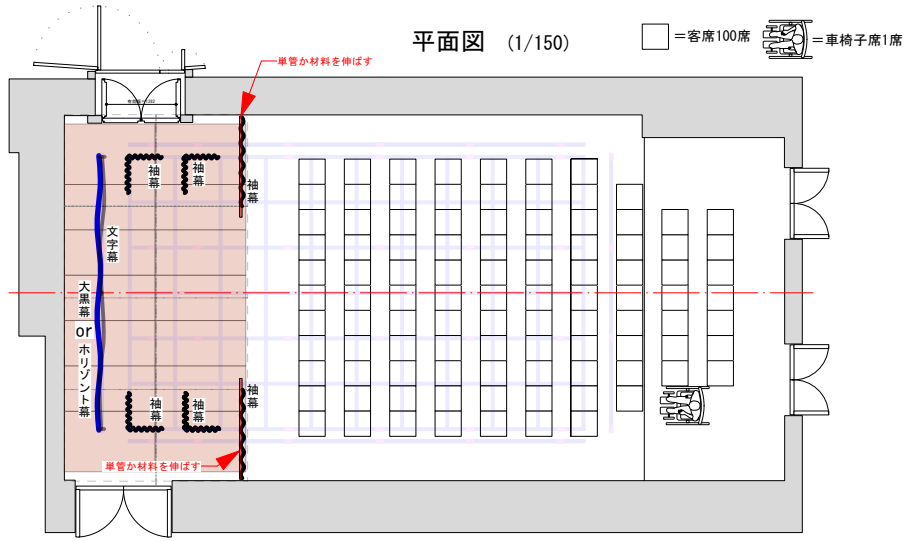

断面図 (1/150)

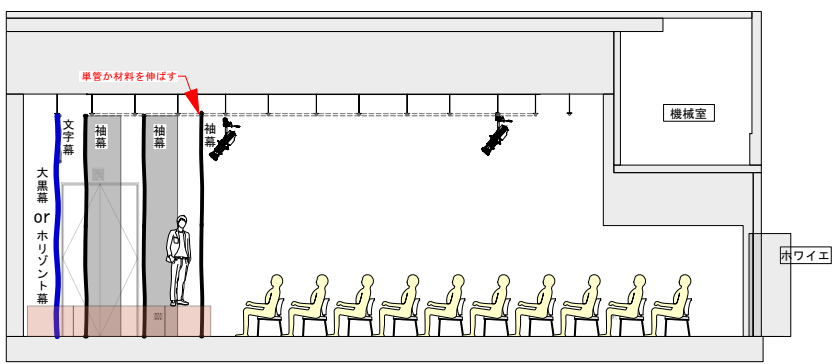


CUBE 02	公演日:	美術:	縮尺
	公演名:	照明: 音響: 舞台監督:	

(※数字は概算値であり開館後に更新予定)


CUBE 02

【客席対面形式】

使用例: 《演劇・ダンス・ライブ等》

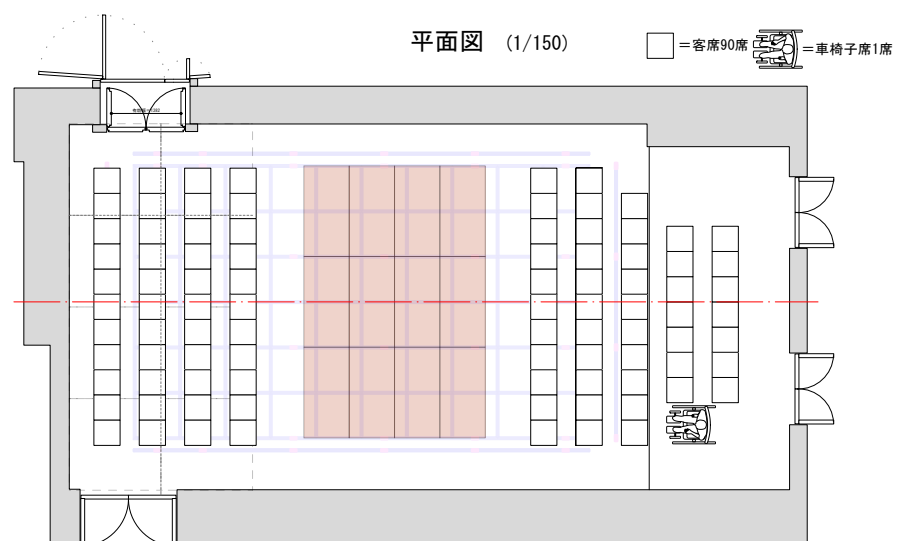

断面図 (1/150)

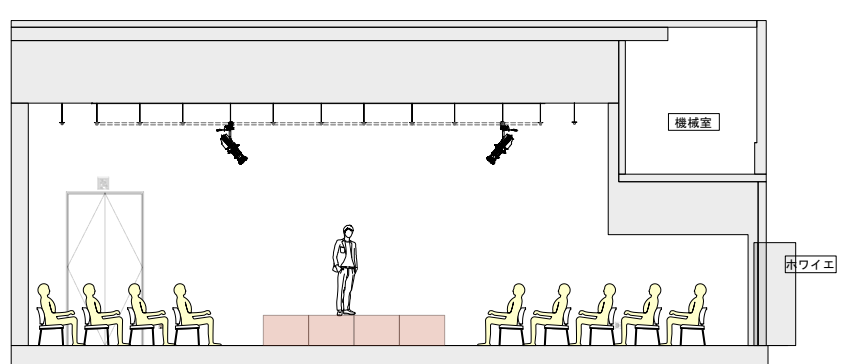


CUBE 02	公演日:	美術:	縮尺
	公演名:	照明: 音響: 舞台監督:	

(※数字は概算値であり開館後に更新予定)


CUBE 02

【客席段差有り形式】

使用例: 《演劇・ダンス・ライブ等》

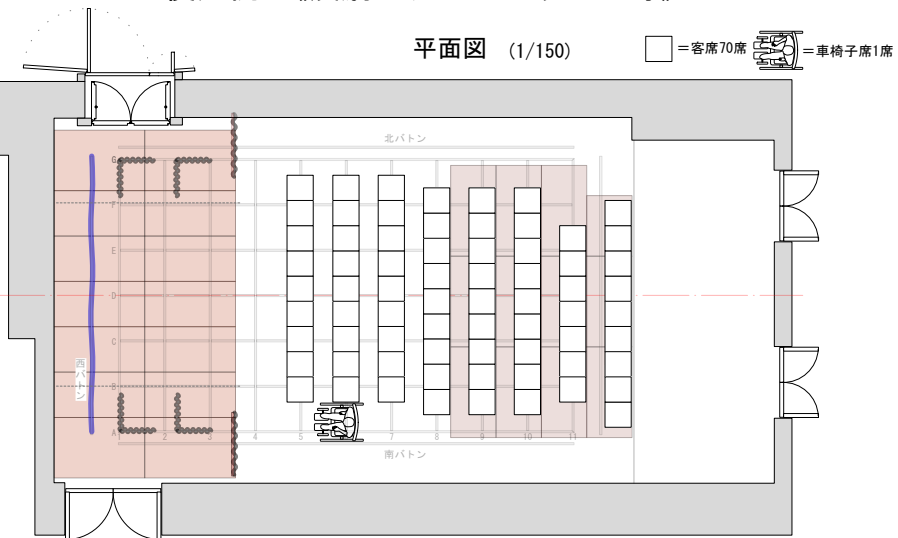

断面図 (1/150)

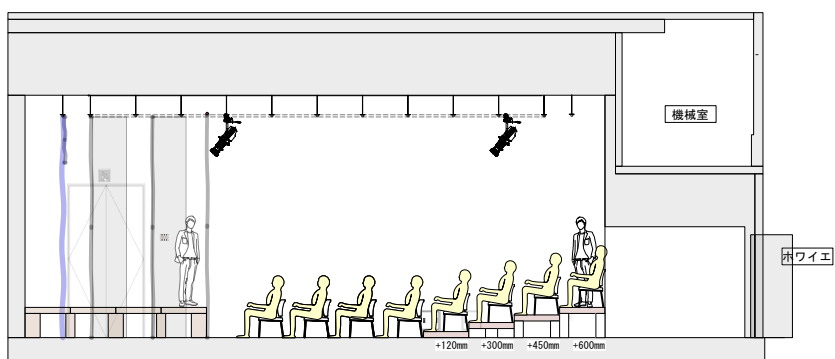


CUBE 02	公演日:	美術:	縮尺
	公演名:	照明: 音響: 舞台監督:	

(※数字は概算値であり開館後に更新予定)


CUBE 02

【逆方向形式】

使用例: 《演劇・ダンス・コンサート・ライブ等》

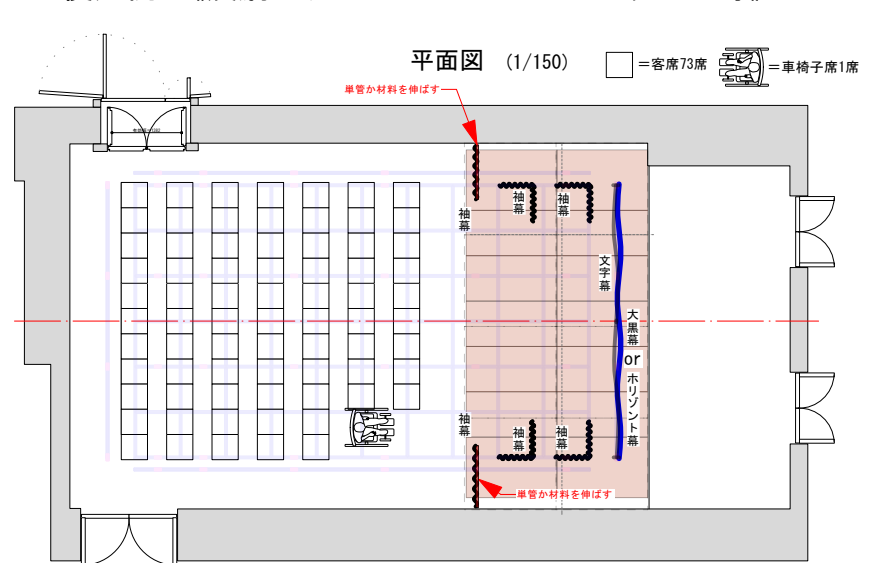

断面図 (1/150)

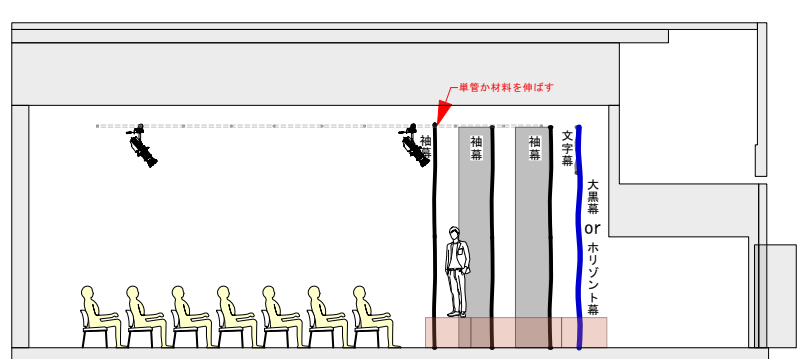

CUBE 02	公演日:	美術:	縮尺
	公演名:	照明: 音響: 舞台監督:	

(※数字は概算値であり開館後に更新予定)