


CUBE 06 / 07 / 08

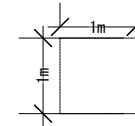

CUBE 06

約 11.5m²

推奨人数: (8人)

CUBE 07


約 13m²

推奨人数: (8人)


CUBE 08

約 26.3m²

推奨人数: (16人)

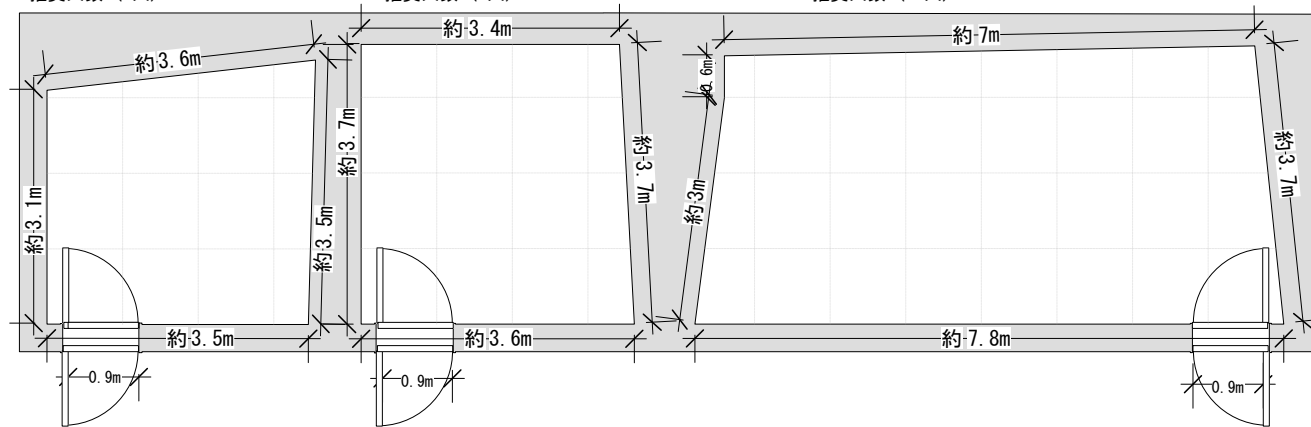

断面図 (1/100)


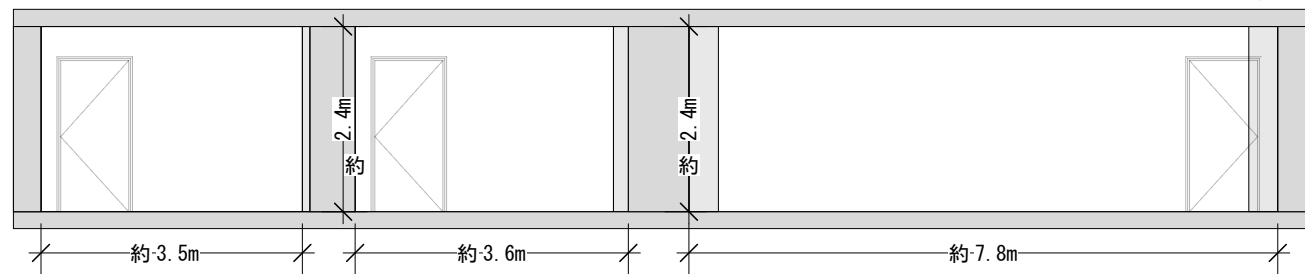


(※数字は概算値であり開館後に更新予定)


CUBE 06 / 07 / 08	公演日(練習日):	縮尺
	公演名(団体名):	1/100 <small>(2023.03.01)更新</small>

CUBE 06 / 07 / 08

【配置例①】

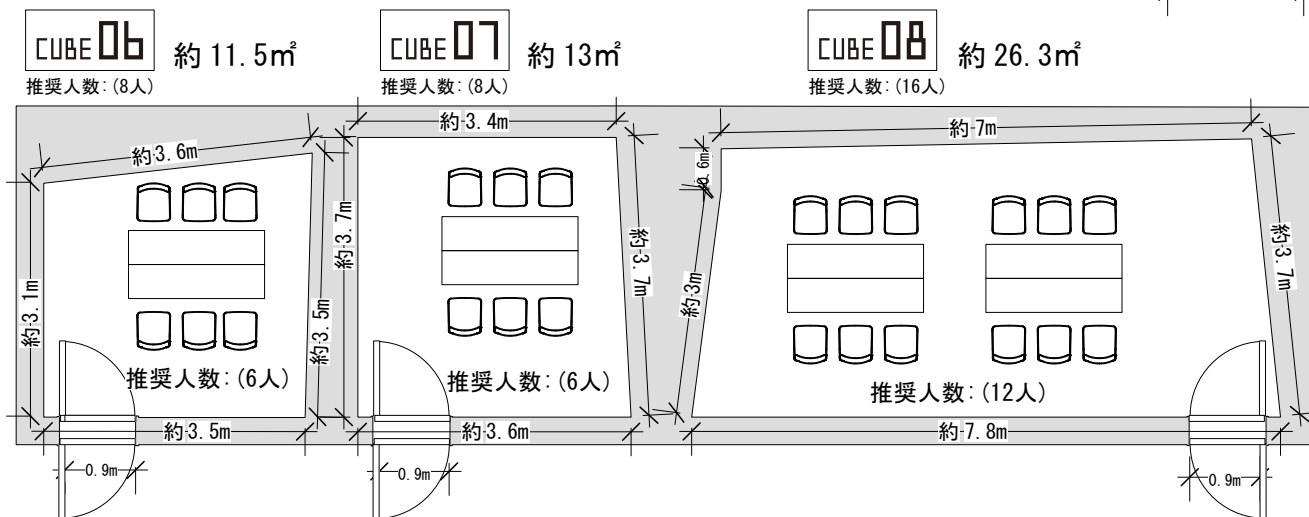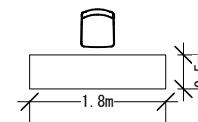

断面図 (1/100)

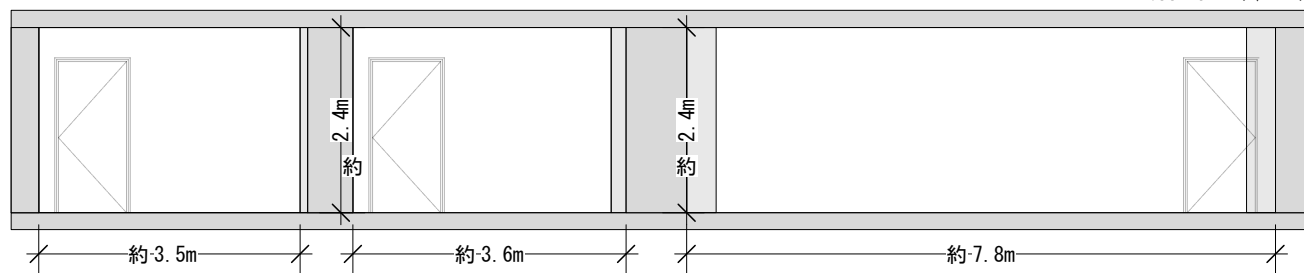


(※数字は概算値であり開館後に更新予定)


<h2>CUBE 06 / 07 / 08</h2>	公演日(練習日):	縮尺 1/100 <small>(2023.03.01)更新</small>
	公演名(団体名):	

CUBE 06 / 07 / 08

【配置例②】

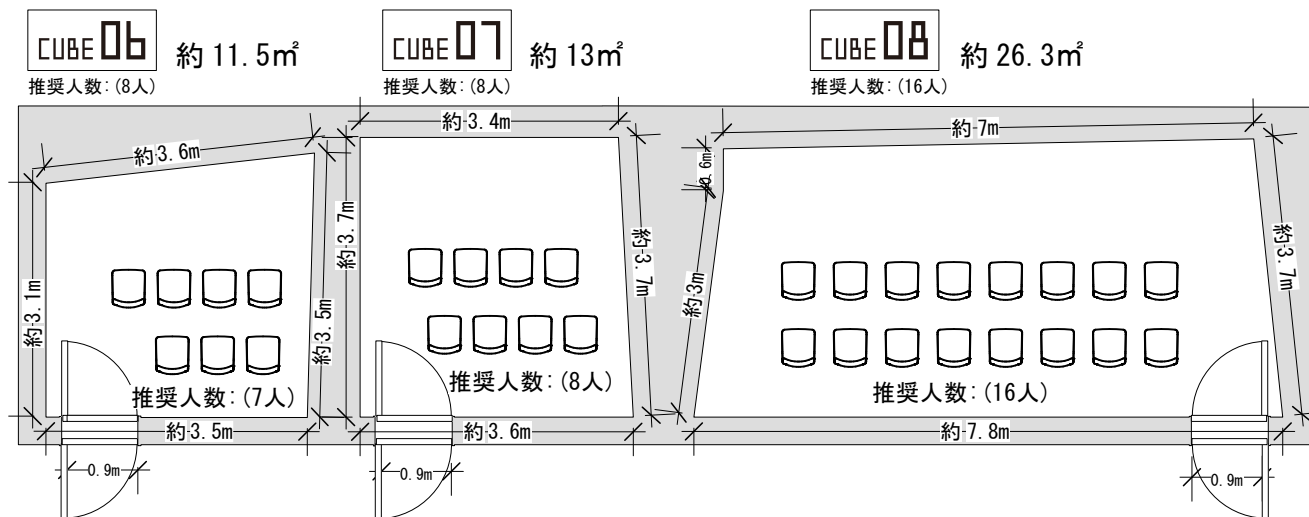

断面図 (1/100)

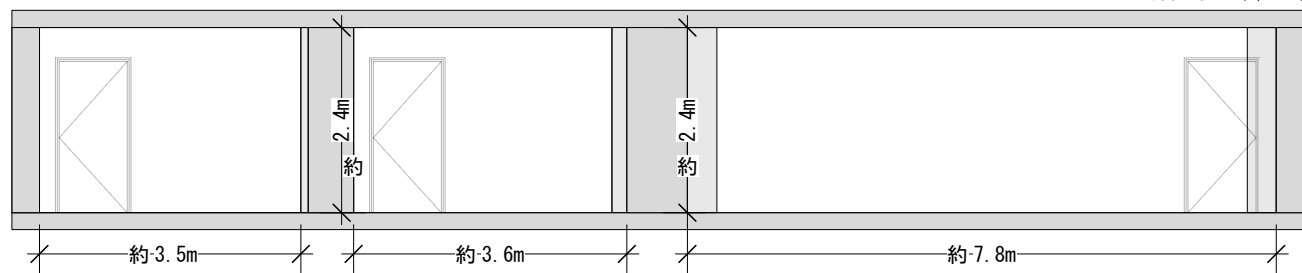

(※数字は概算値であり開館後に更新予定)

CUBE 06 / 07 / 08	公演日(練習日):	縮尺
	公演名(団体名):	1/100 <small>(2023.03.01)更新</small>