
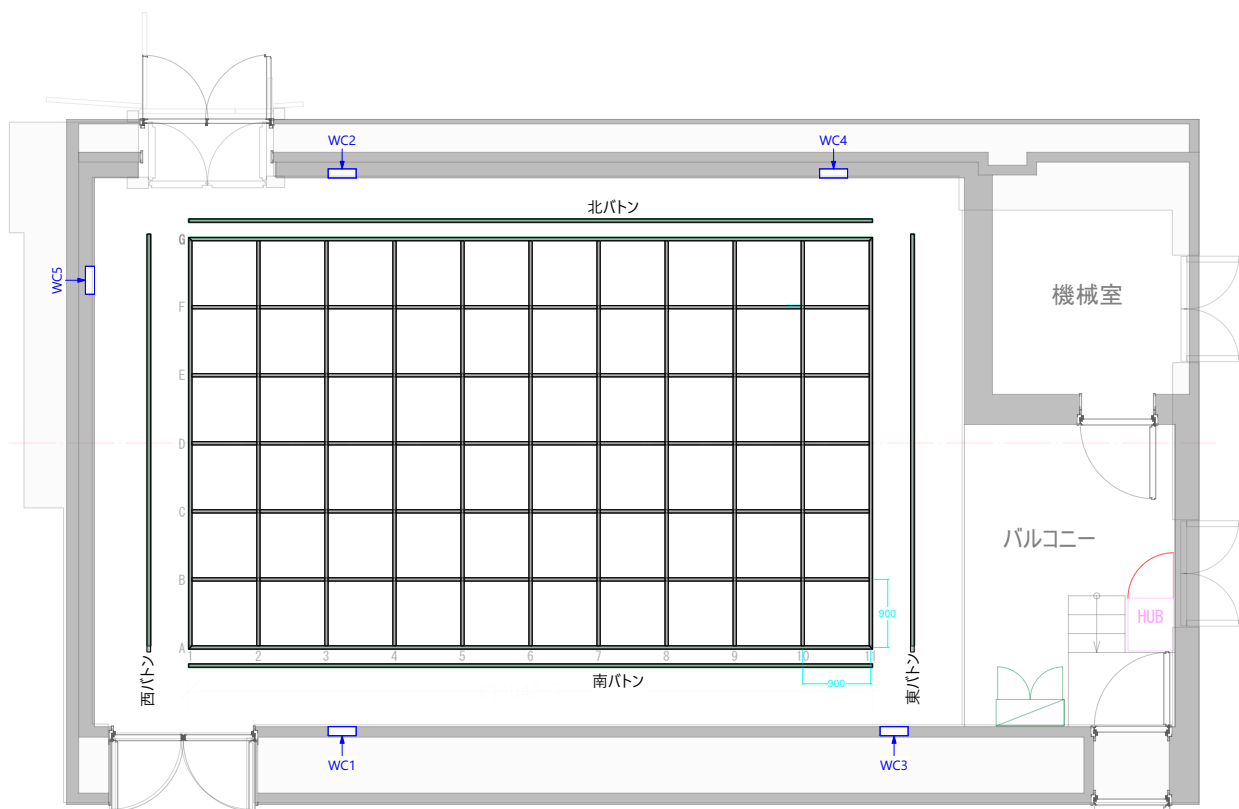


音響用コンセント図面 (1/100)

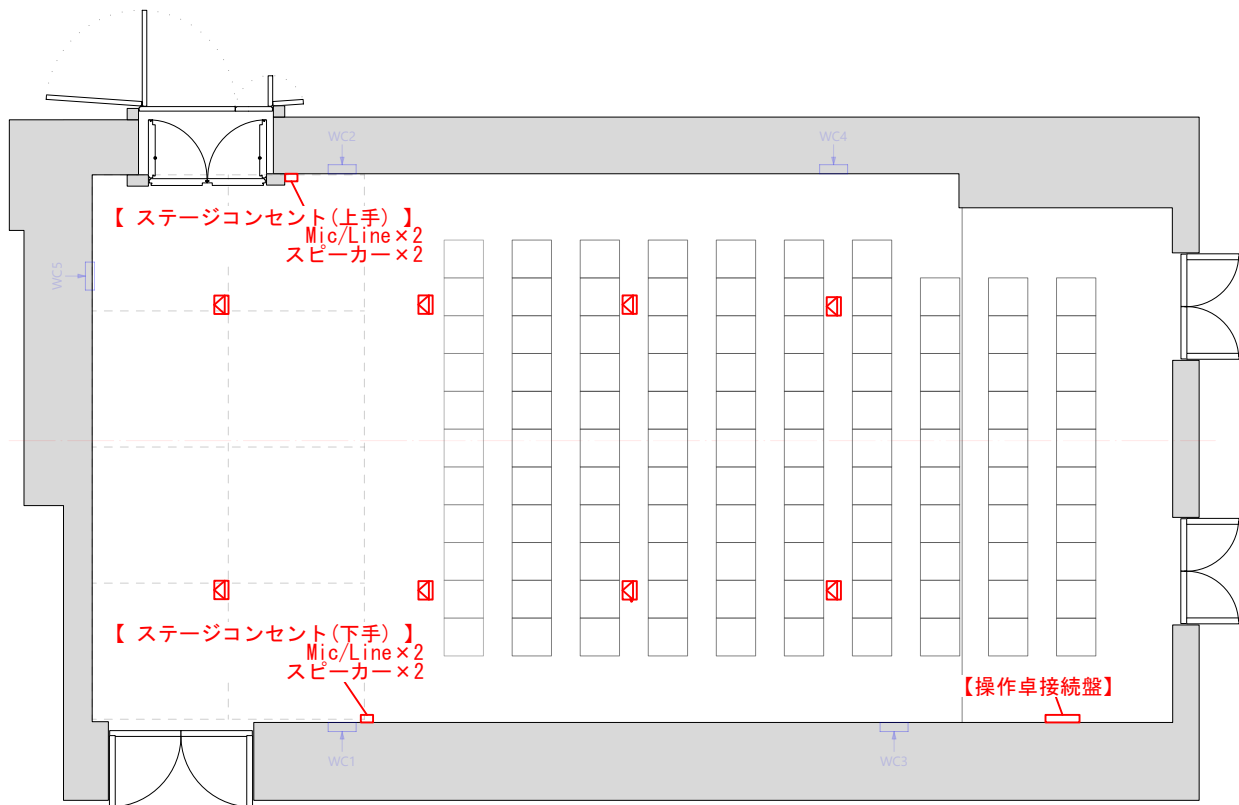

(※数字は概算値であり開館後に更新予定)

CUBE 02	公演日:	美術:	縮尺
	公演名:	照明:	
		音響:	1/100
		舞台監督:	(2023.02.24)更新