
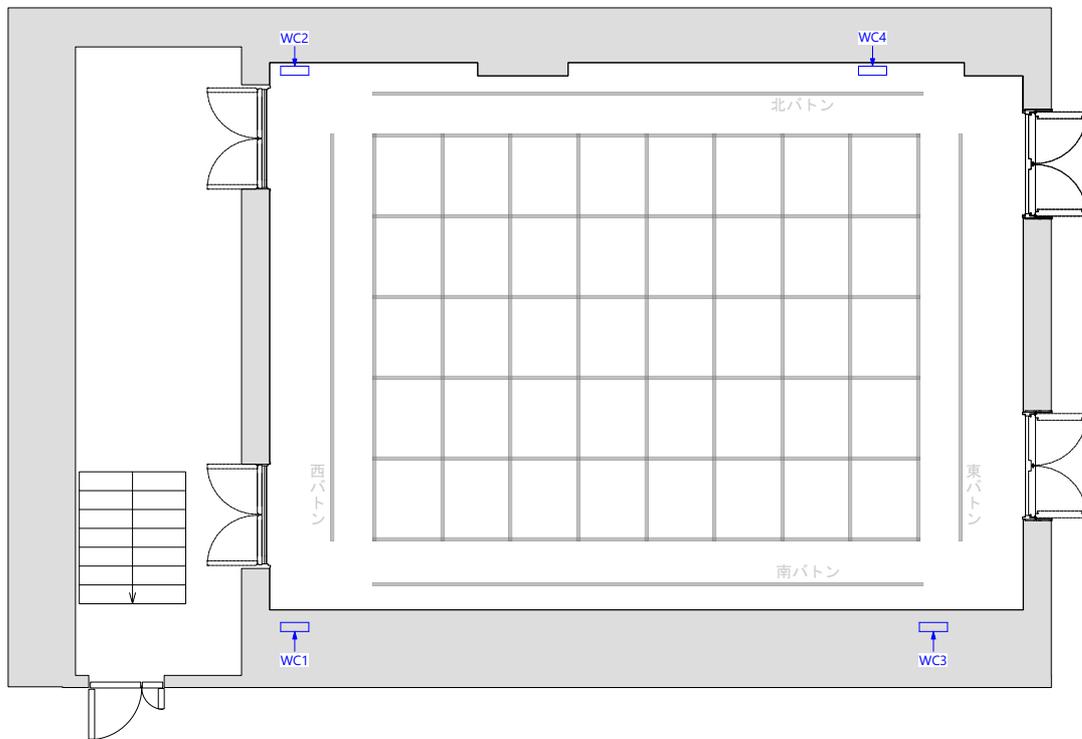


音響用コンセント図面 (1/100)

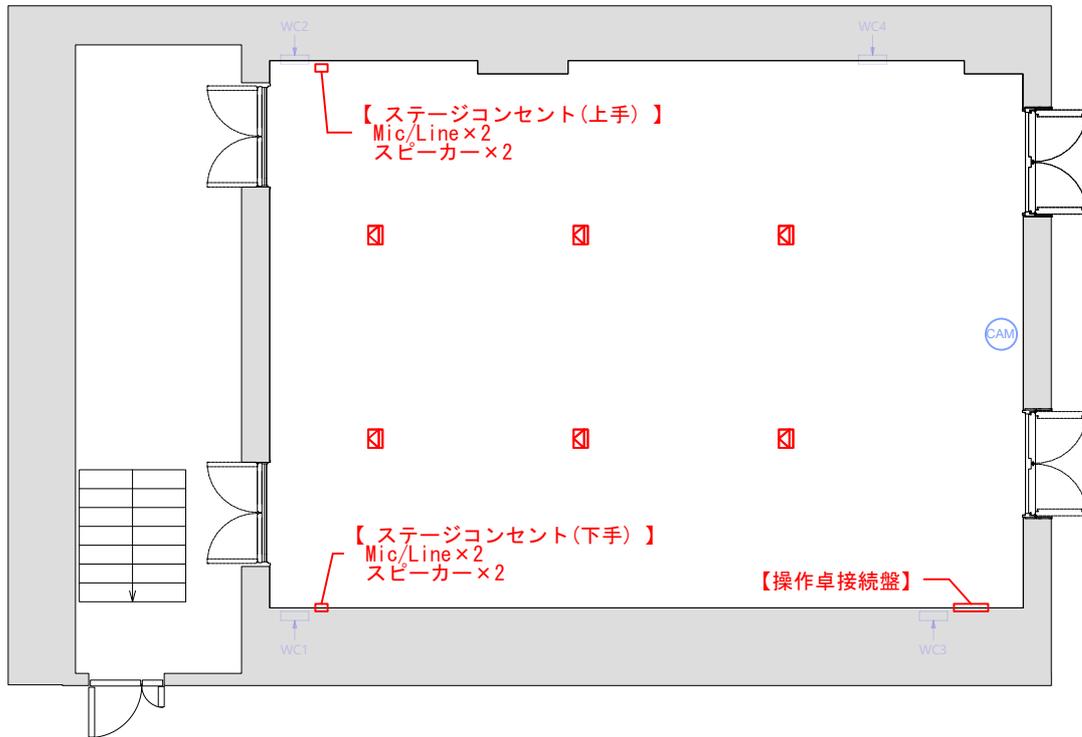

CUBE 03	公演日:	美術:	縮尺
	公演名:	照明:	
		音響:	1/100
		舞台監督:	