

# CUBE 01

(1F部分)

## 音響用コンセント図面 (1/100)



CUBE 01

公演日:

公演名:

美術:

照明:

音響:

舞台監督:

縮尺


1/100

(2023.11.01)更新

# CUBE 01

(2F部分)

## 音響用コンセント図面 (1/100)

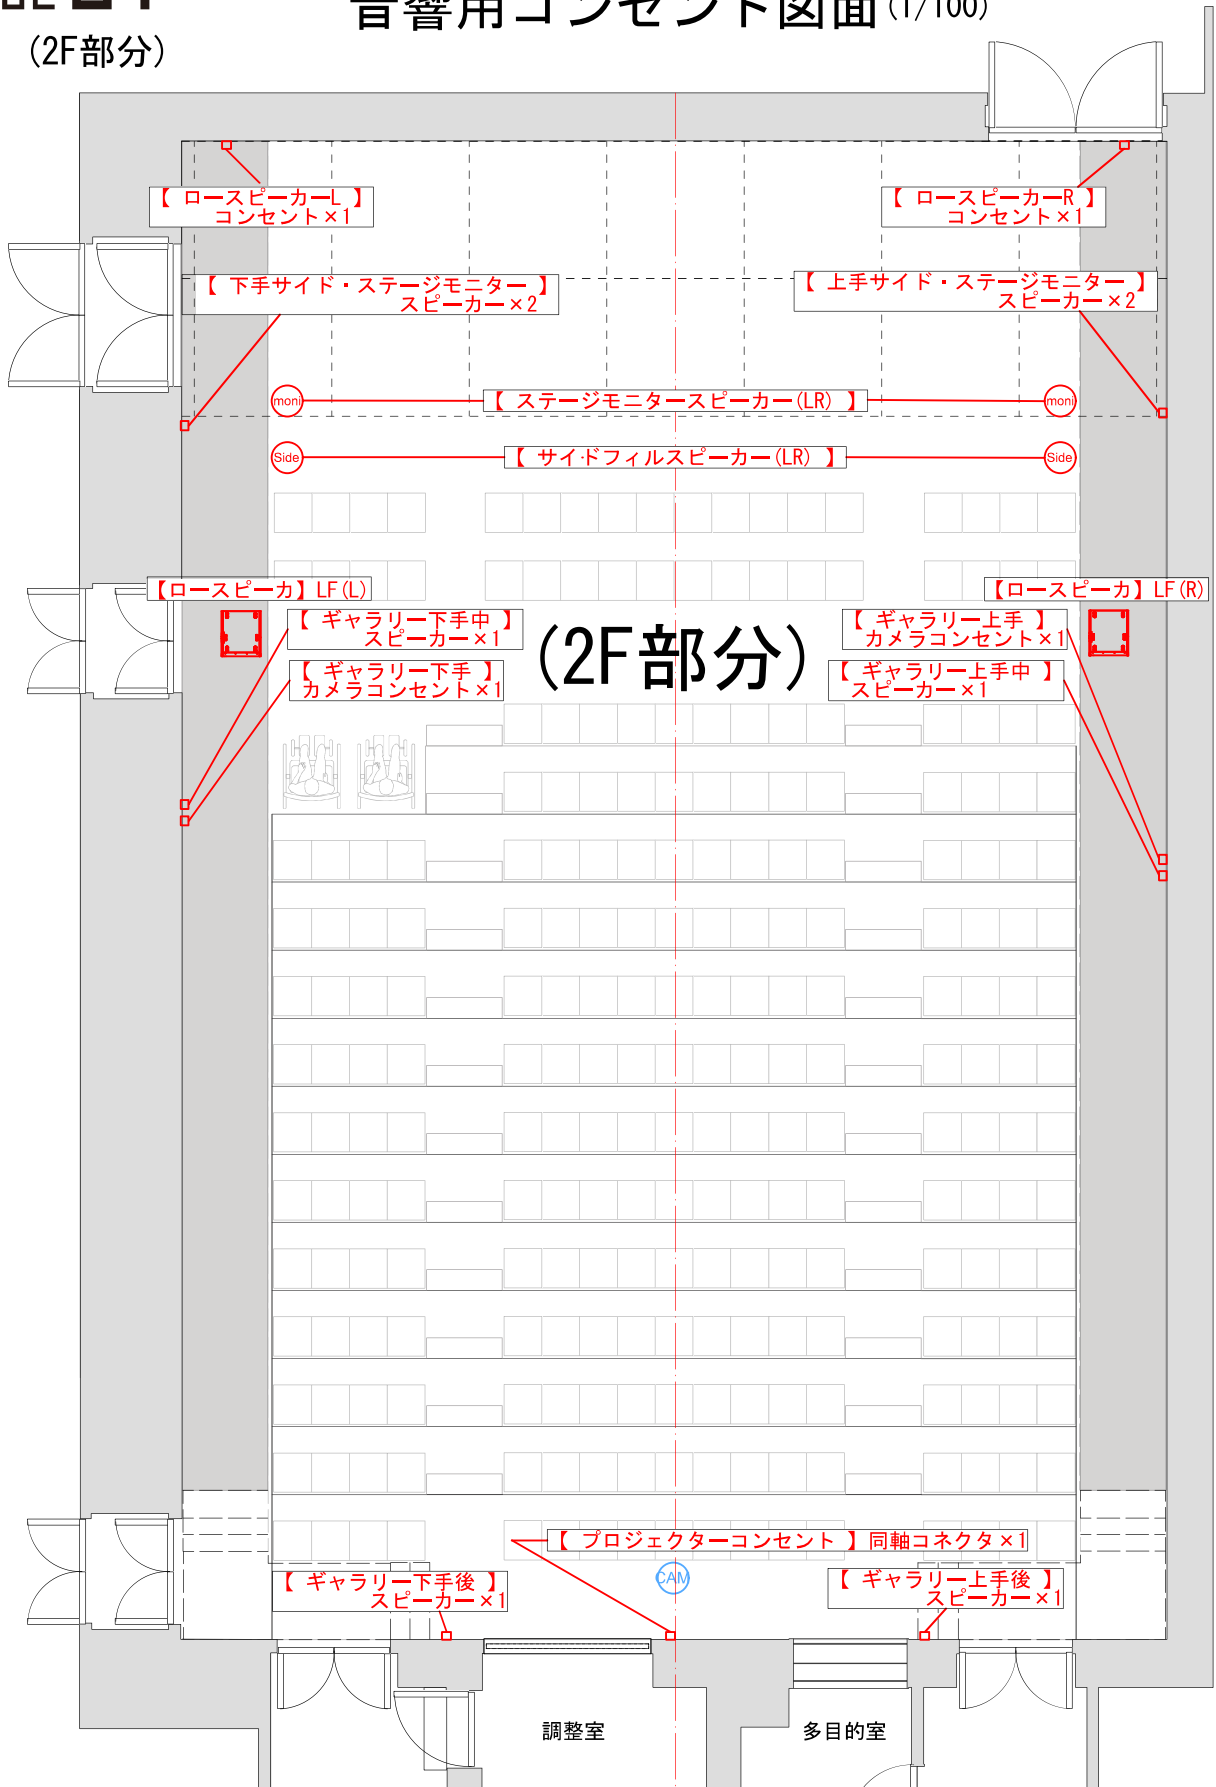

(2F部分)

CUBE 01

公演日:	
公演名:	

美術:	
照明:	
音響:	
舞台監督:	


縮尺	1/100
<small>(2023.11.01)更新</small>	

# CUBE 01

(3F部分)

## 音響用コンセント図面 (1/100)

(キャットウォーク部分)

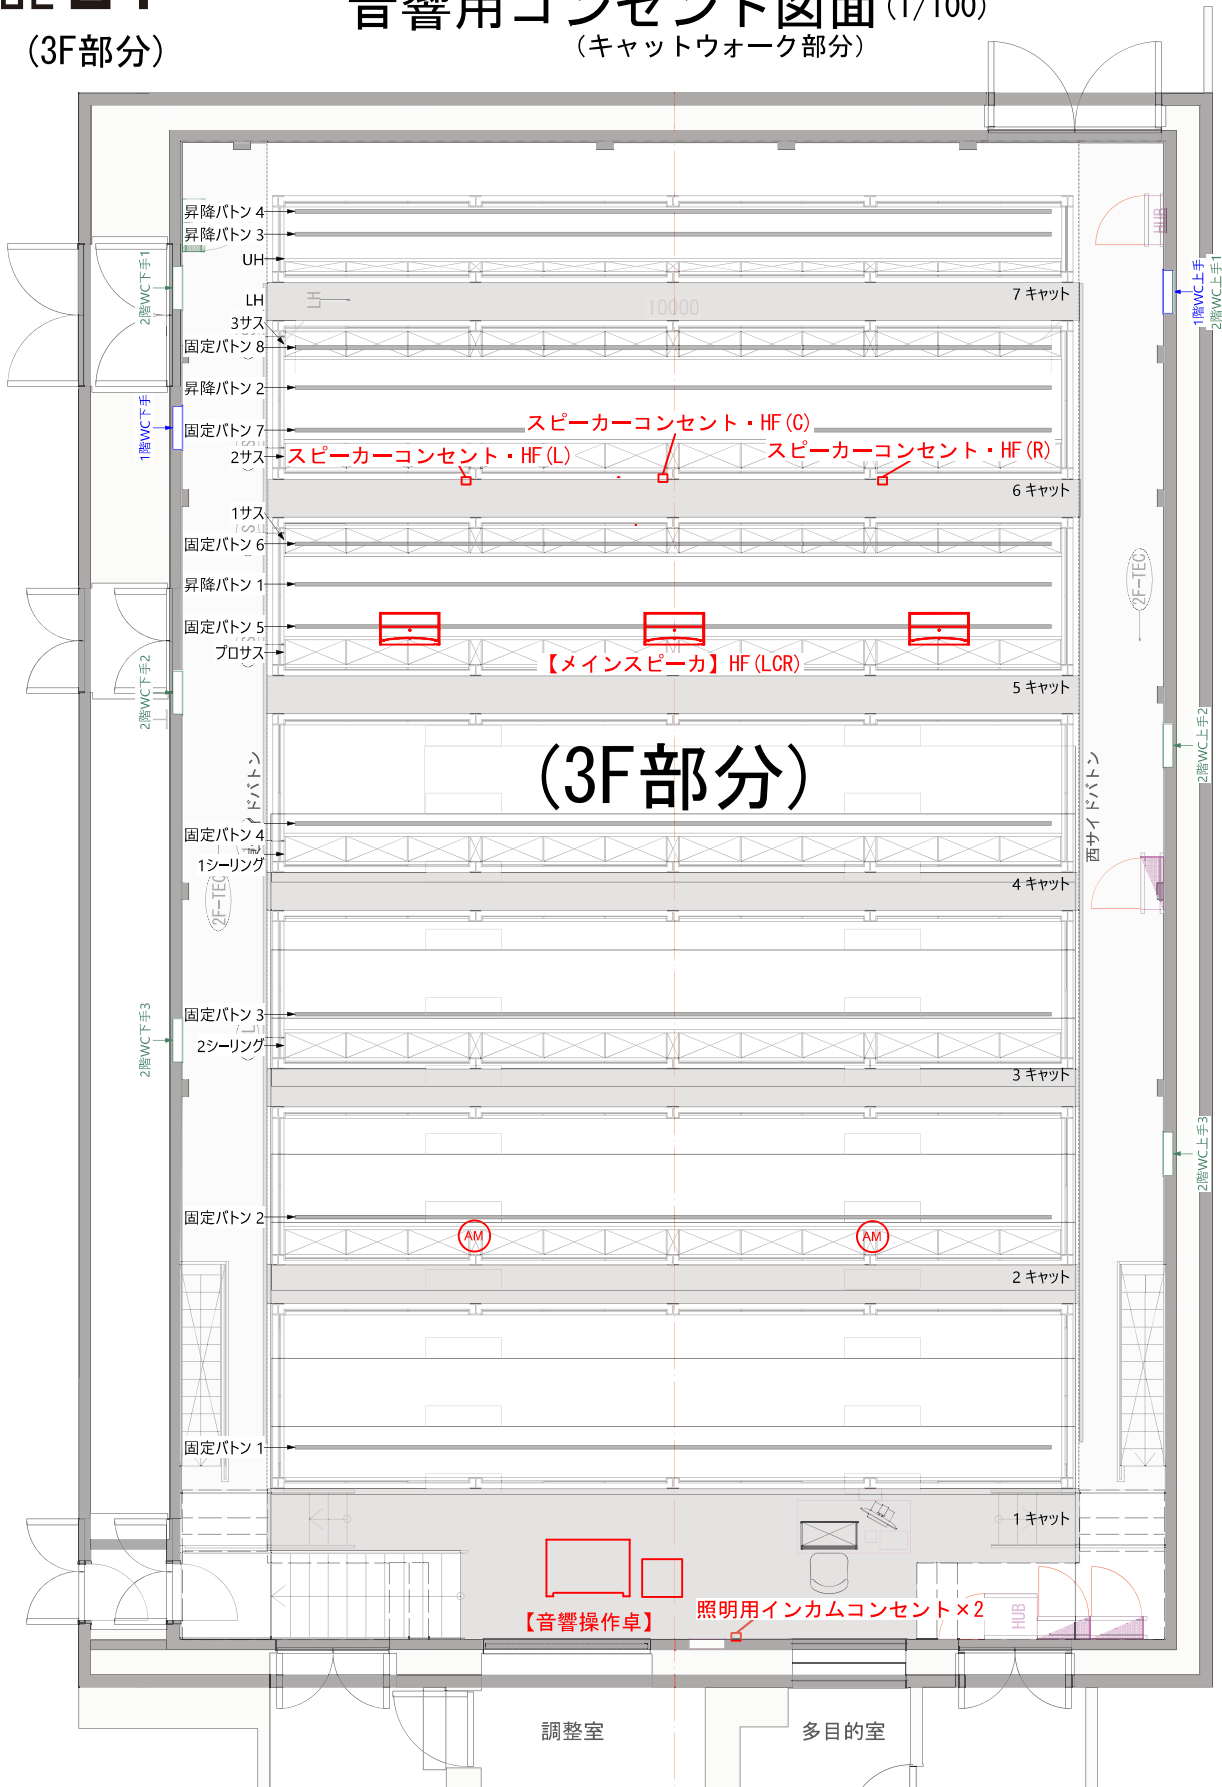

CUBE 01

公演日:  
公演名:

美術:  
照明:  
音響:  
舞台監督:

縮尺  
1/100  
(2023.11.01)更新