

**CB** コンセントボックス  
※各CB部にDMXoutがあります

- 3階ウォールコンセント
- 2階ウォールコンセント
- 1階ウォールコンセント

公演日:

公演名:

美術:

照明:

音響:


舞台監督:


図面作成日

年  
月 日 ( )

縮尺


1/100 (A4)  
(2024. 02. 01)更新

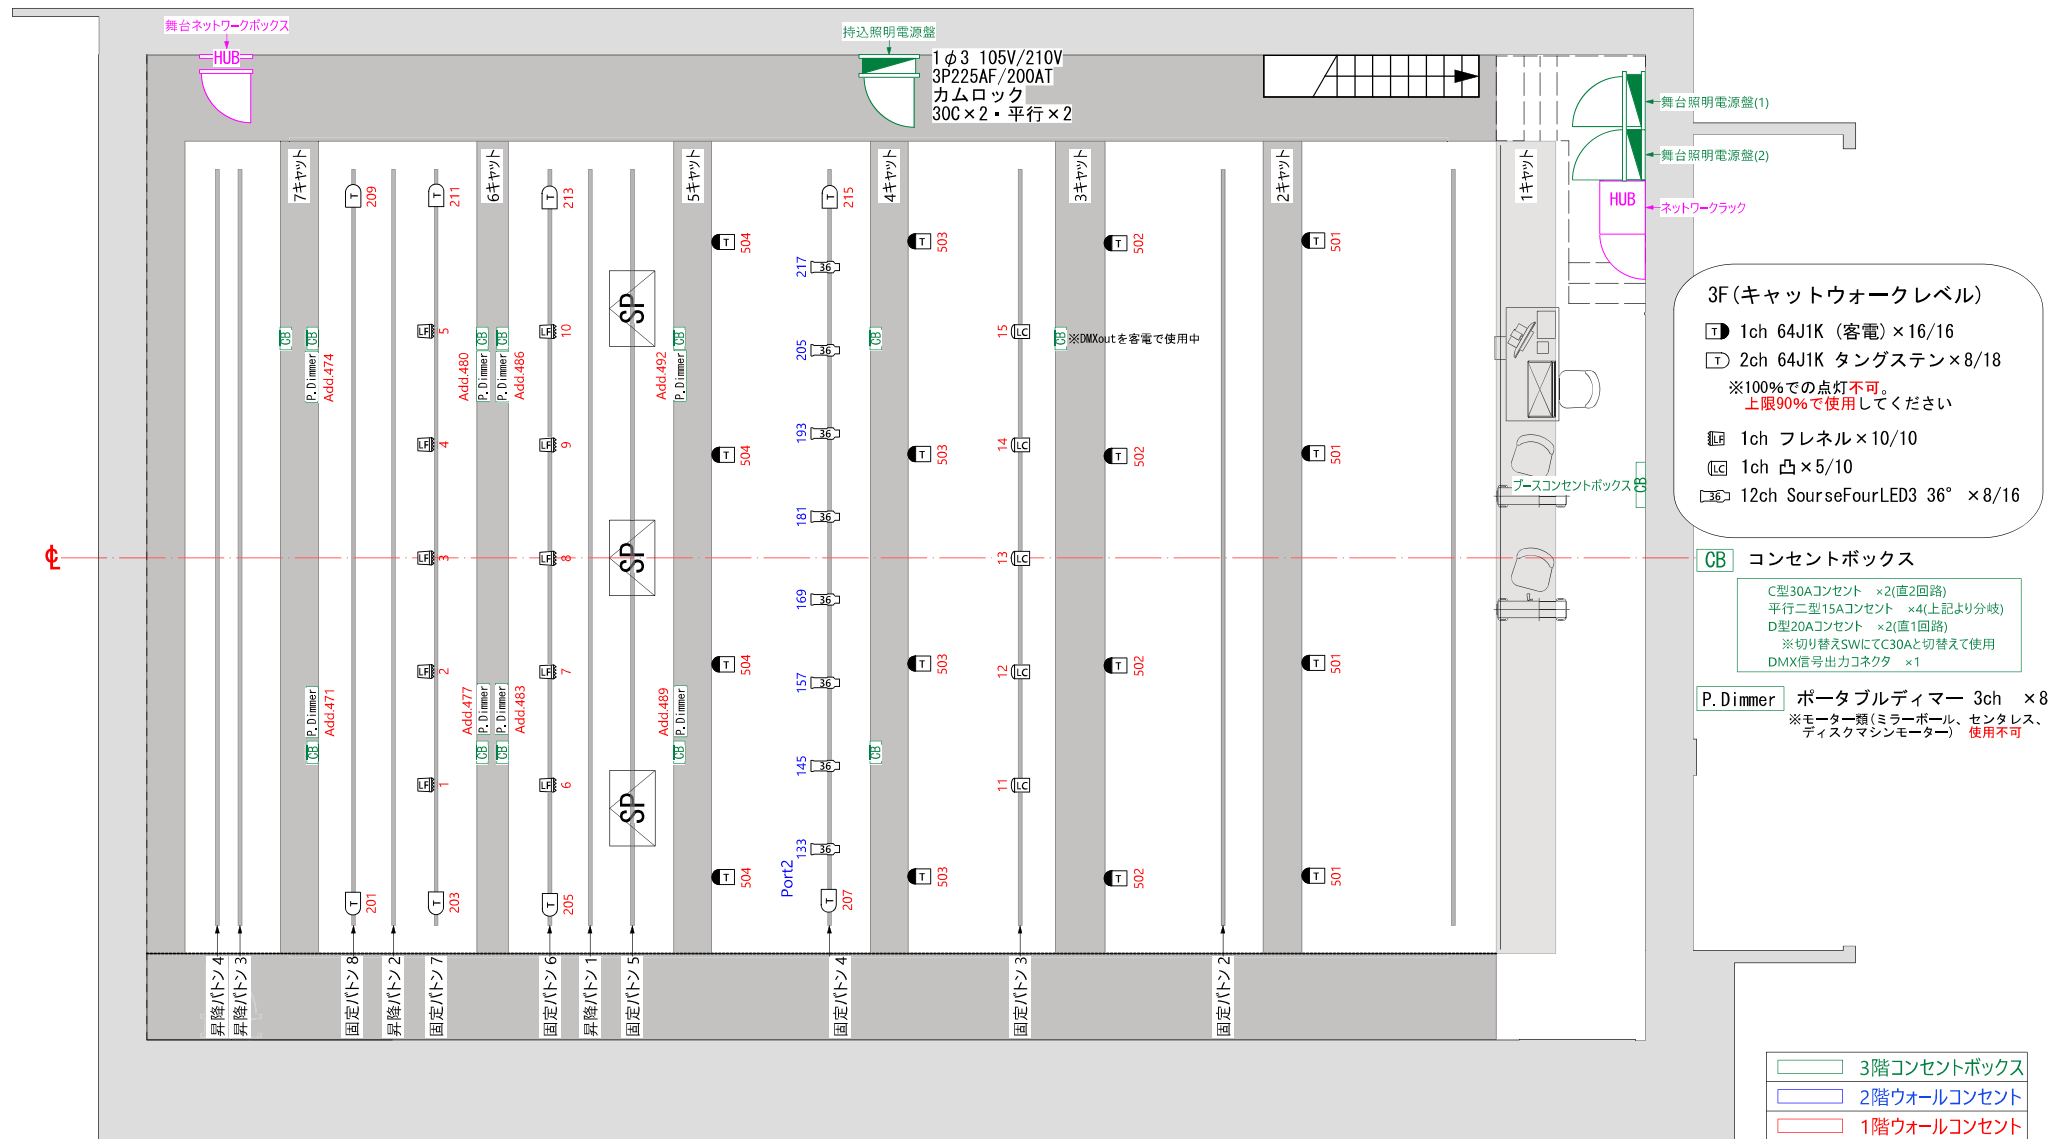

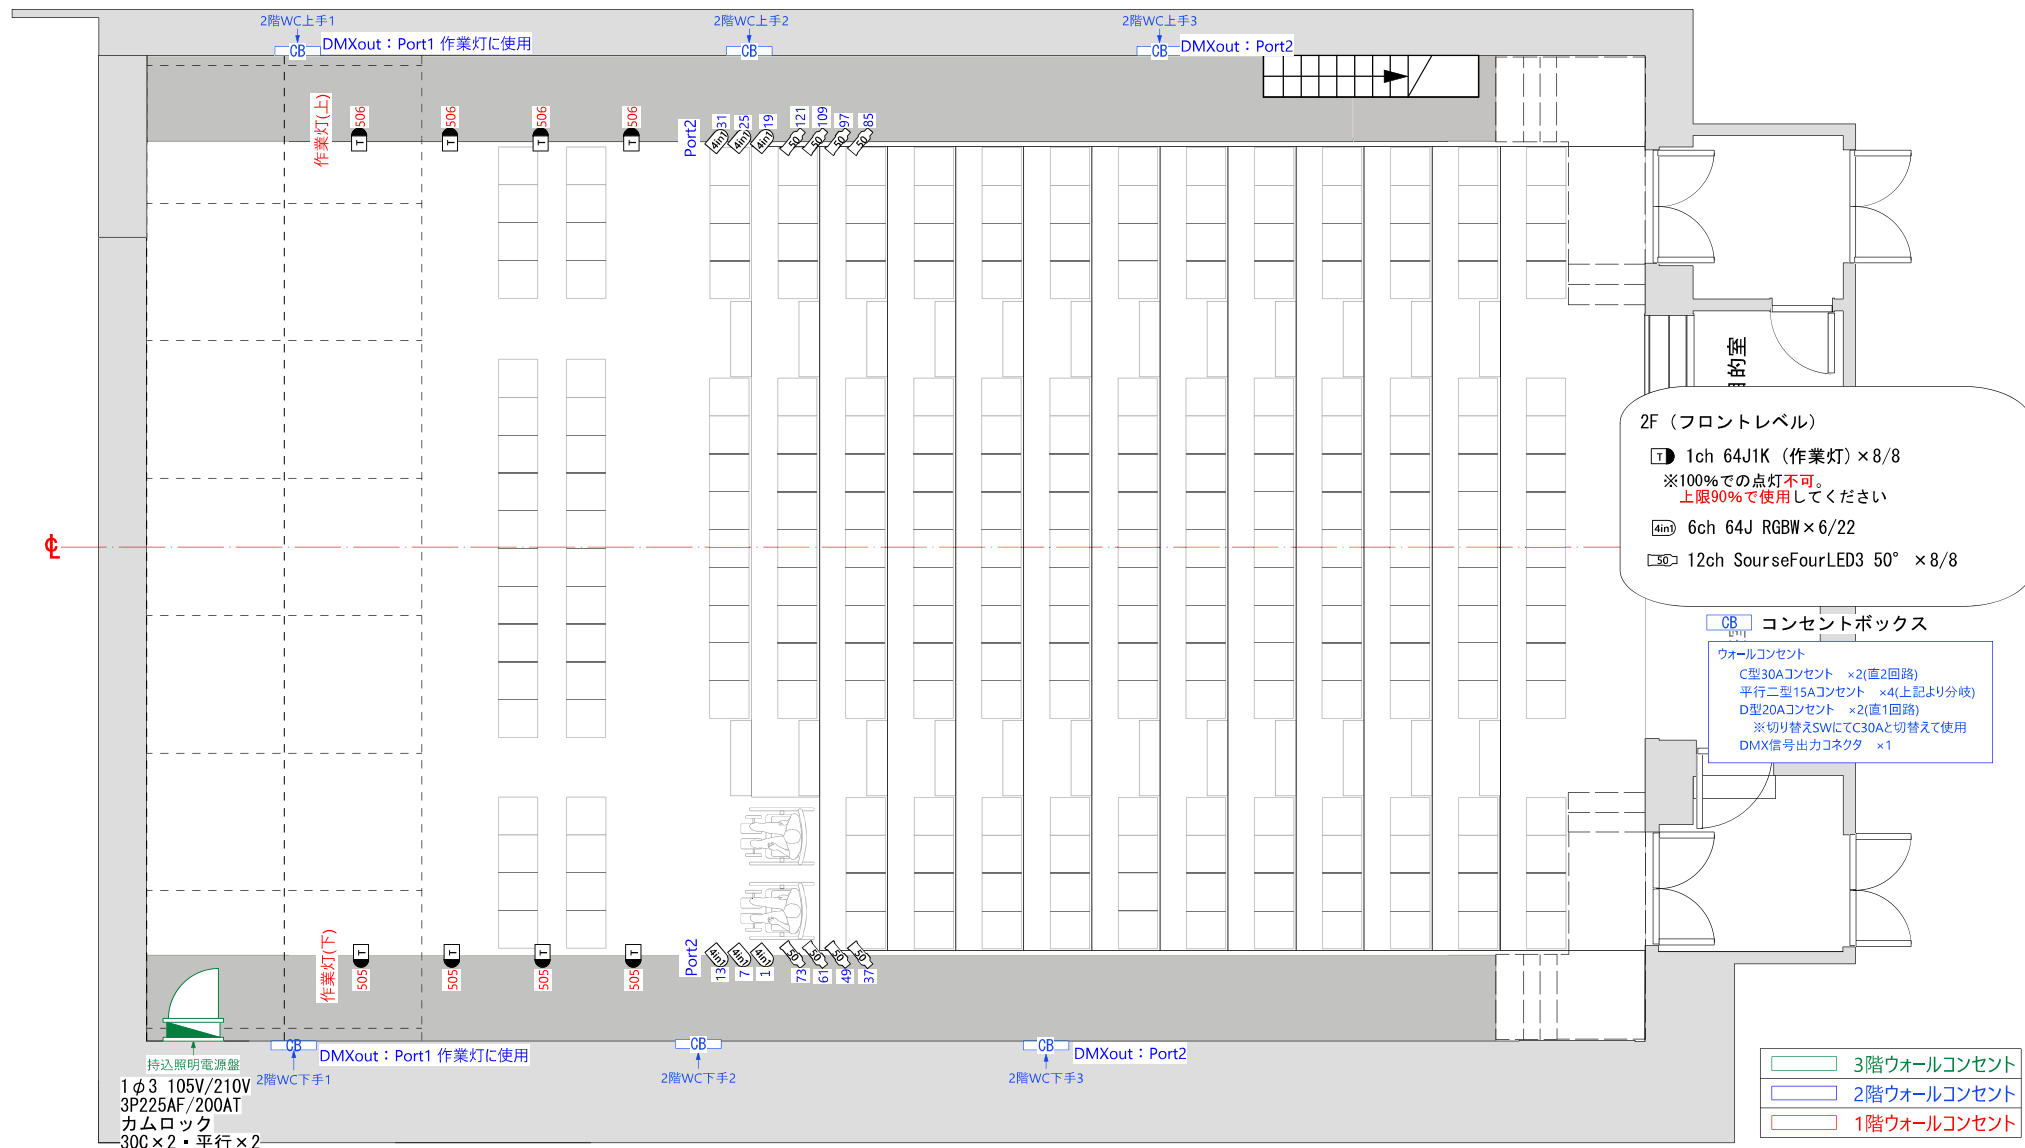

# CUBE 01

## 【1F(フロアレベル)】

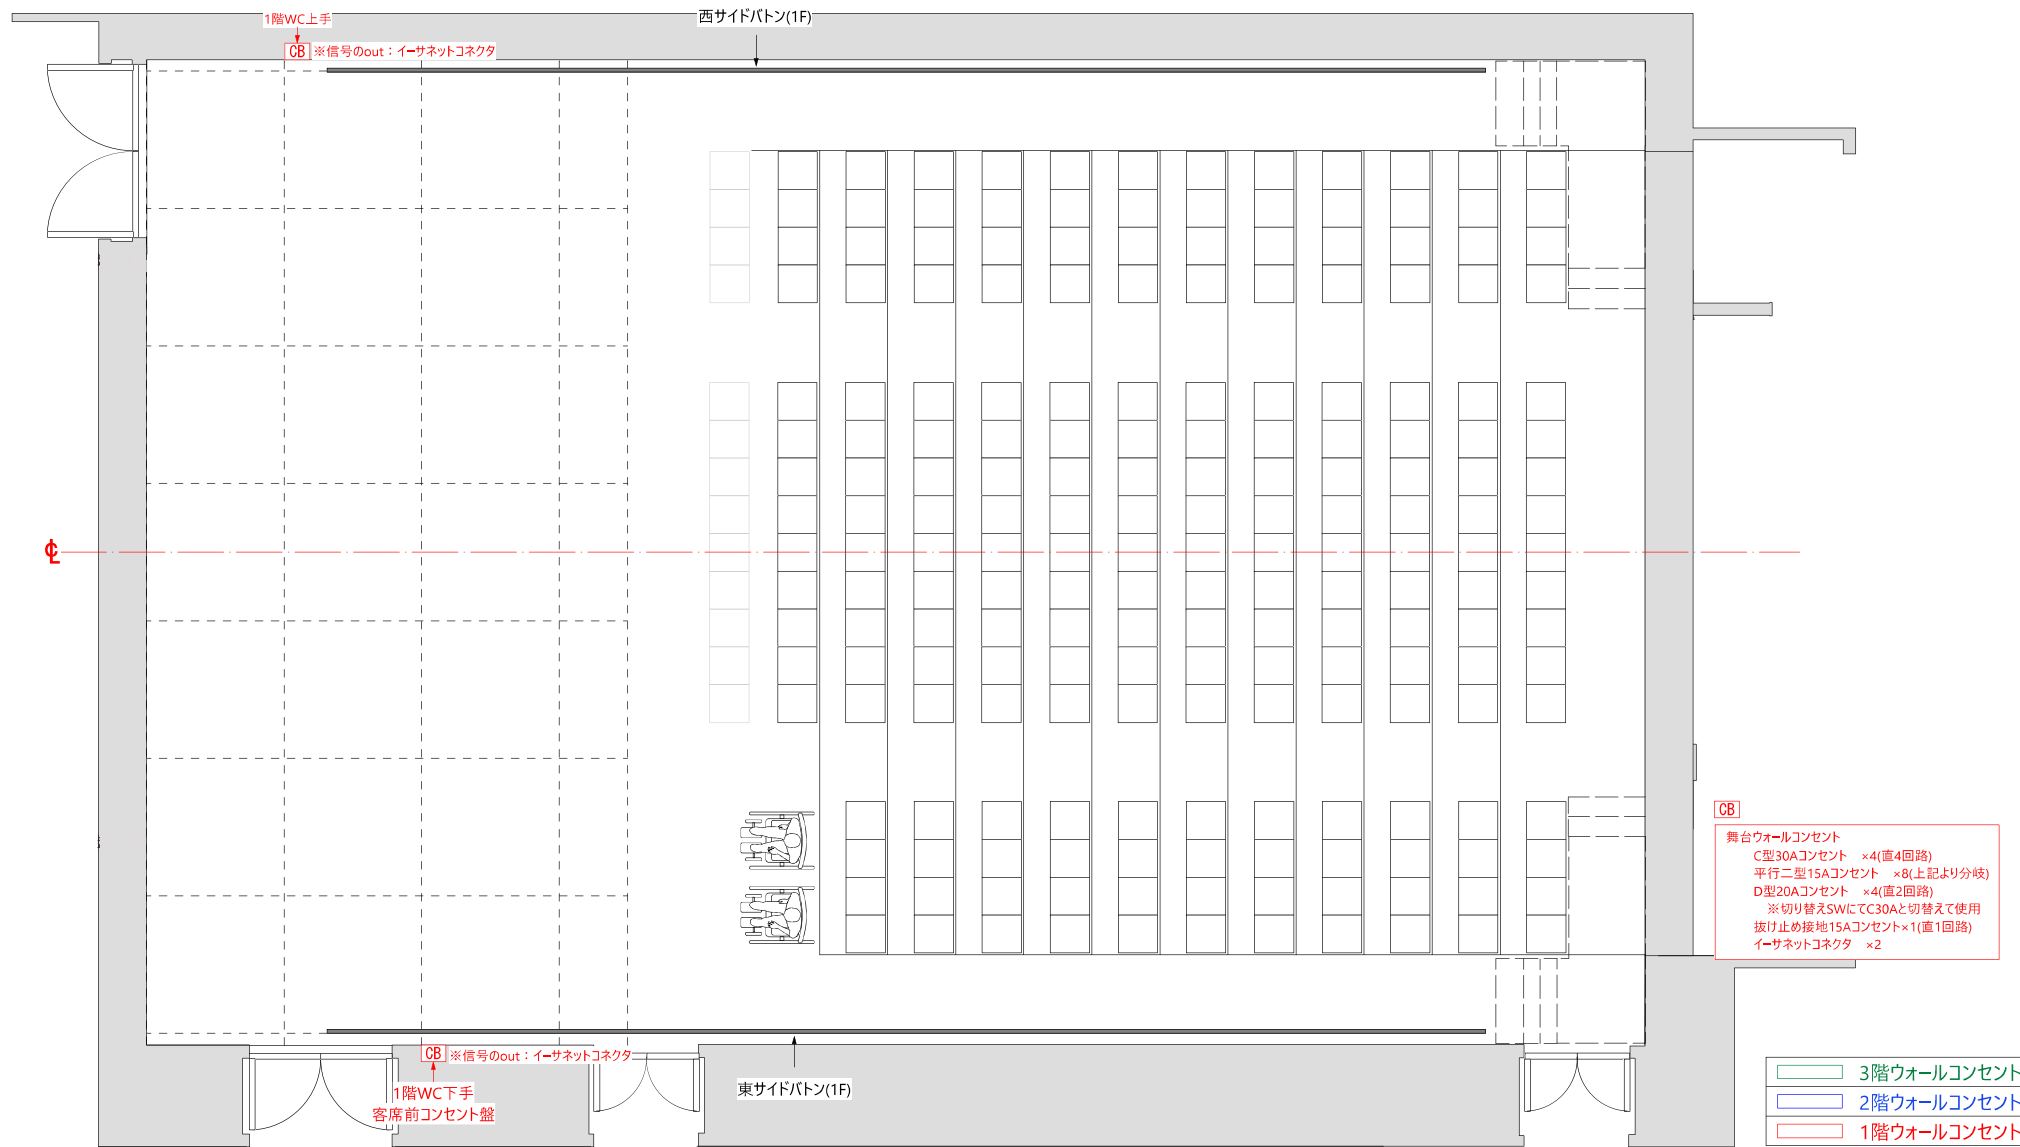

# CUBE 01

公演日:

公演名:

美術:

照明:

音響:

舞台監督:

図面作成日

年  
月 日 ( )

縮尺

1/100 (A4)  
(2024. 02. 01) 更新

