


# CUBE 01

## 【1F(フロアレベル)】

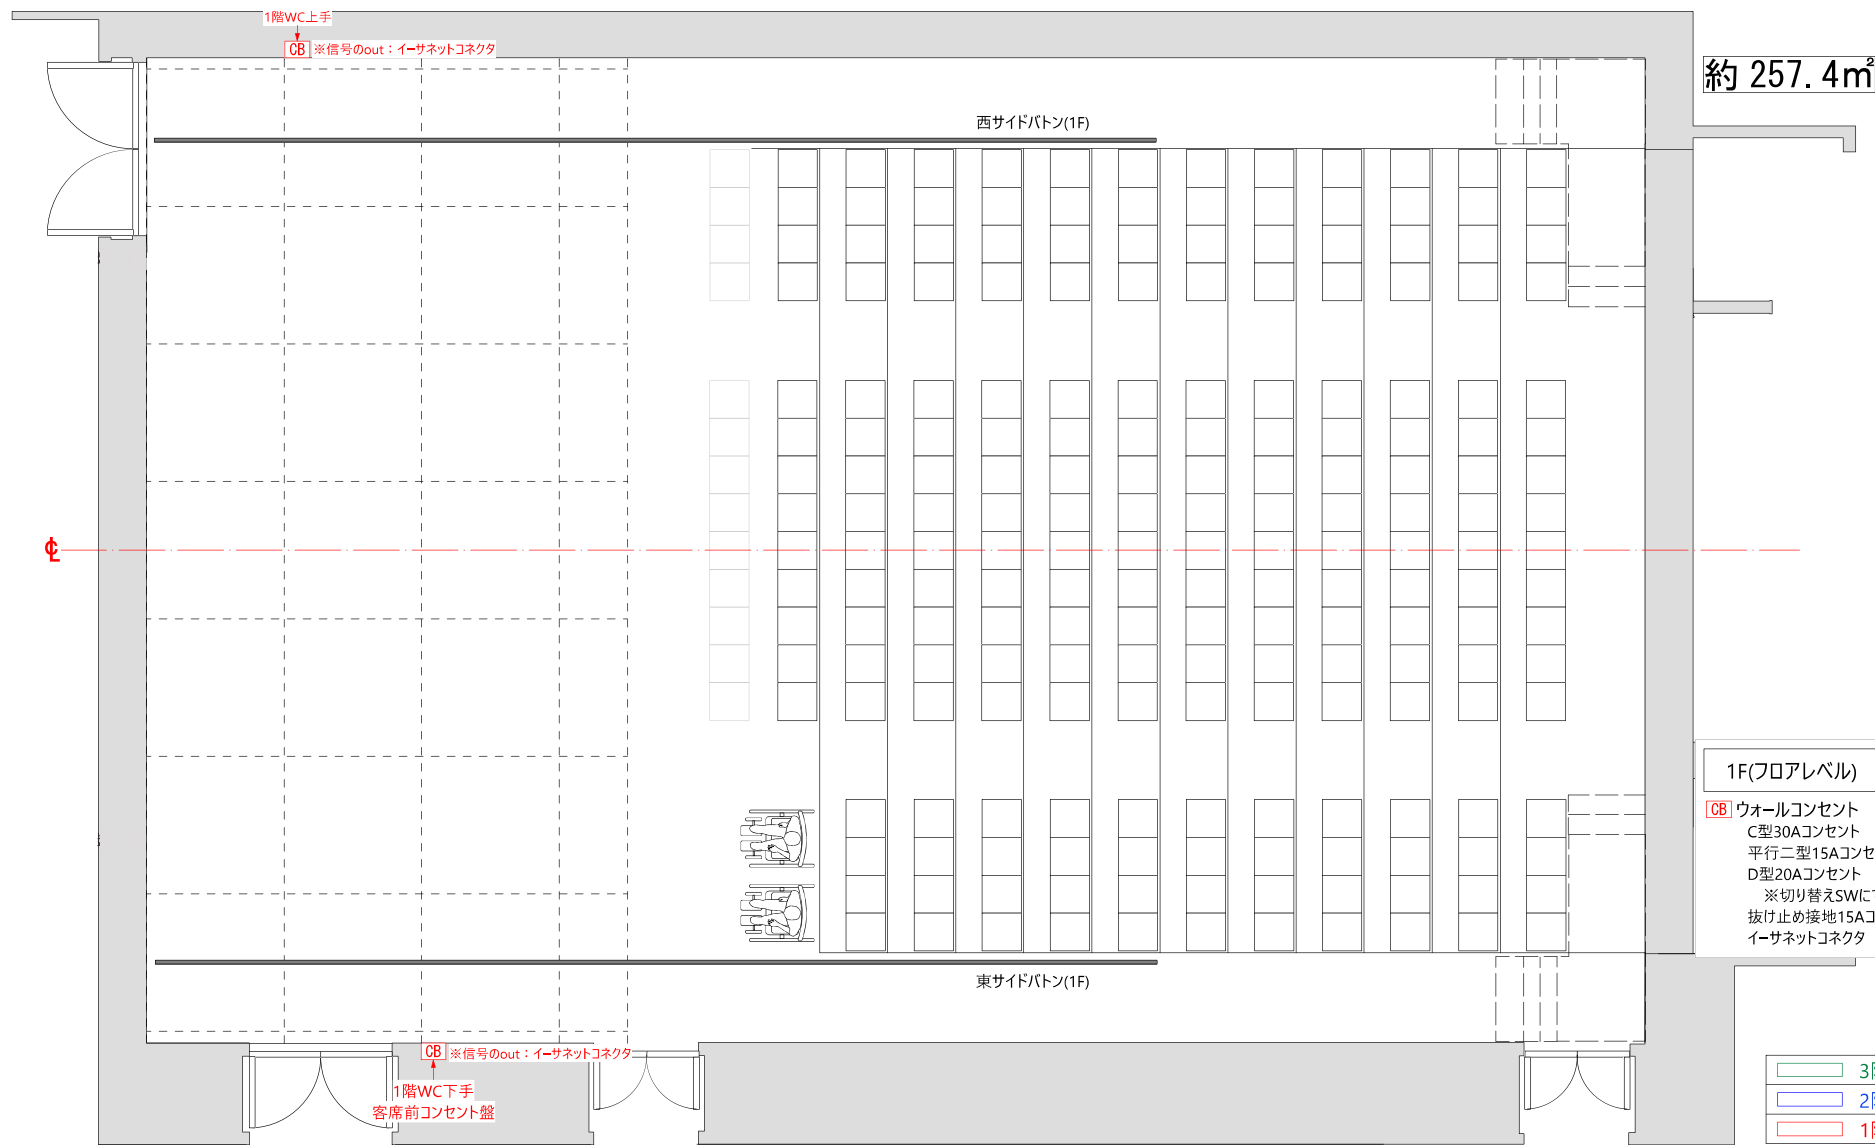

約 257.4㎡

### 1F(フロアレベル)

- CB** ウォールコンセント  
 C型30Aコンセント ×4(直4回路)  
 平行二型15Aコンセント ×8(上記より分岐)  
 D型20Aコンセント ×4(直2回路)  
 ※切り替えSWにてC30Aと切替えて使用  
 抜け止め接地15Aコンセント×1(直1回路)  
 イーサネットコネクタ ×2

- 3階ウォールコンセント
- 2階ウォールコンセント
- 1階ウォールコンセント

# CUBE 01

公演日:

公演名:

美術:

照明:

音響:

舞台監督:

図面作成日

年

月 日 ( )

縮尺

1/100 (A4)

(2025. 01. 20) 更新

